

AVENIDA JERÔNIMO AUGUSTO DE ARAÚJO



RUA FRANCISCO ROSA DE RESENDE

RUA JOSÉ RIBEIRO DA SILVA

RUA JOSINA LAURENTINA DE OLIVEIRA



| QUADRO DE VEGETAÇÕES |                         |           |
|----------------------|-------------------------|-----------|
| DESENHO              | ESPÉCIES                | QUANT.    |
|                      | FLAMBOYANT MIRIM        | 5         |
|                      | QUARESMEIRA ROXA        | 9         |
|                      | JACARANDÁ MIMOSA        | 7         |
|                      | SETE COPAS              | 10        |
|                      | FLAMBOYANT              | 7         |
|                      | PALMEIRA WASHINGTONIA   | 6         |
|                      | PALMEIRA IMPERIAL       | 9         |
|                      | AGAVE                   | 20        |
|                      | TUMBERGIA ERECTA        | 40        |
|                      | HORTENSIA ROSA          | 35        |
|                      | ESTRELÍCIA - STRELITZIA | 120       |
|                      | GRAMA ESMERALDA         | 688,77 m² |
|                      | AREIA                   | 334,42 m² |
|                      | CICA CICA EXISTENTE     | 2         |
|                      | COEIRO EXISTENTE        |           |
|                      | ÁRVORES EXISTENTES      |           |

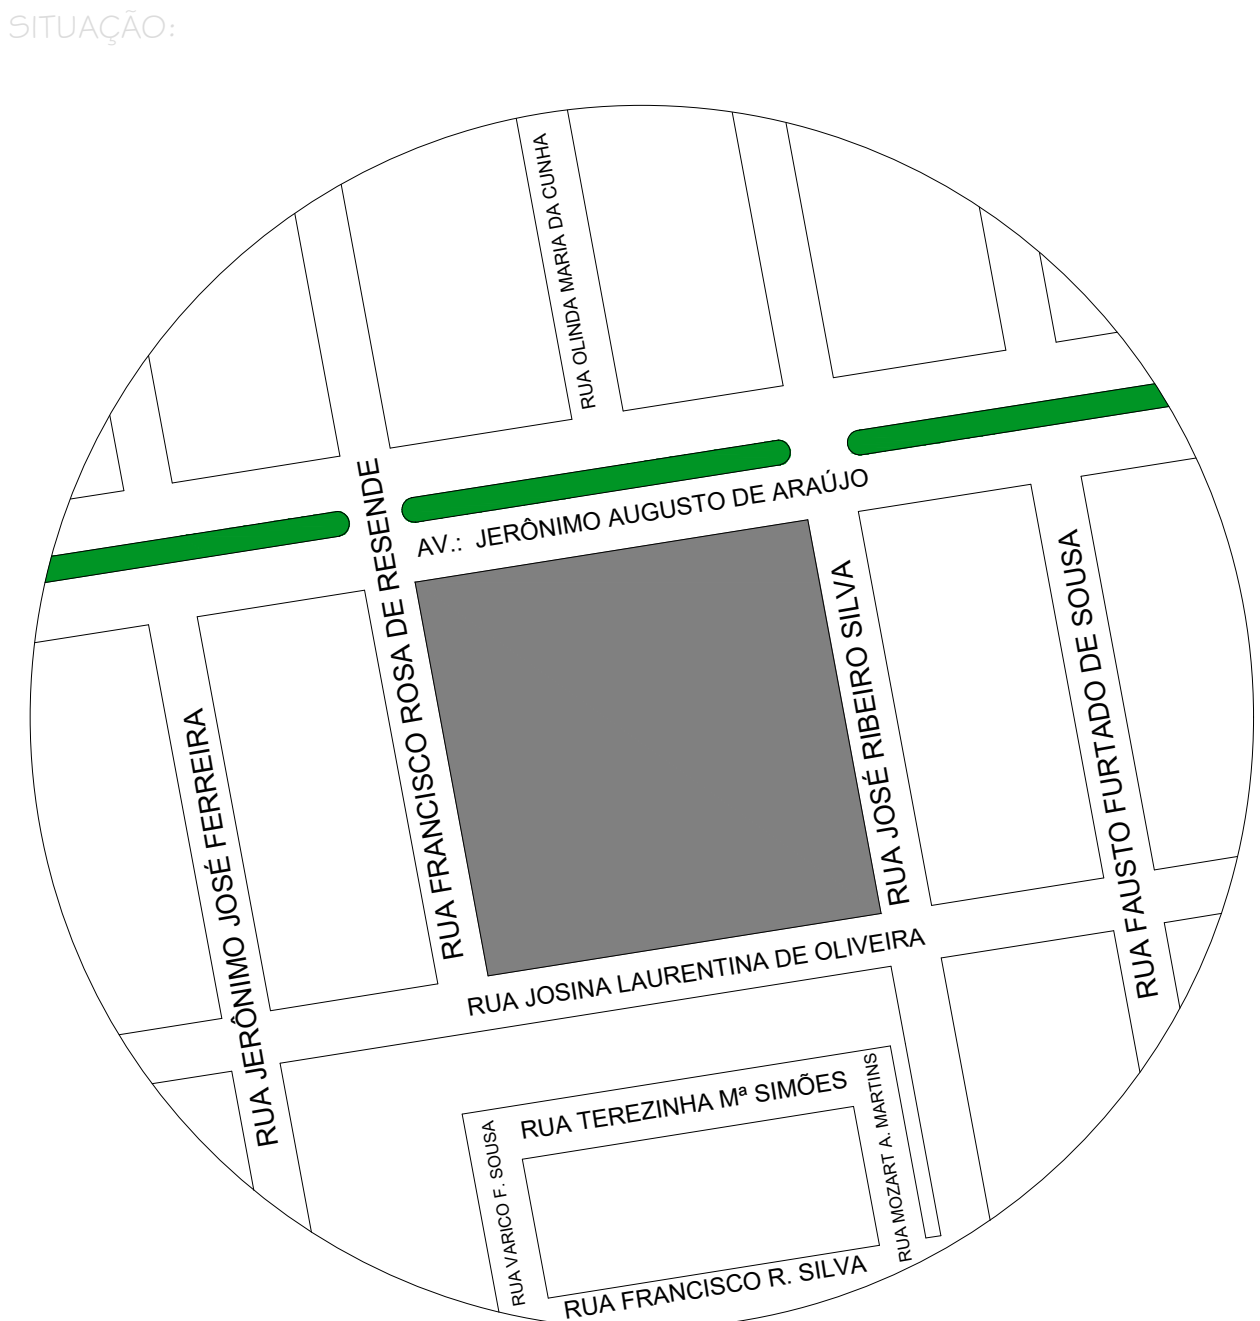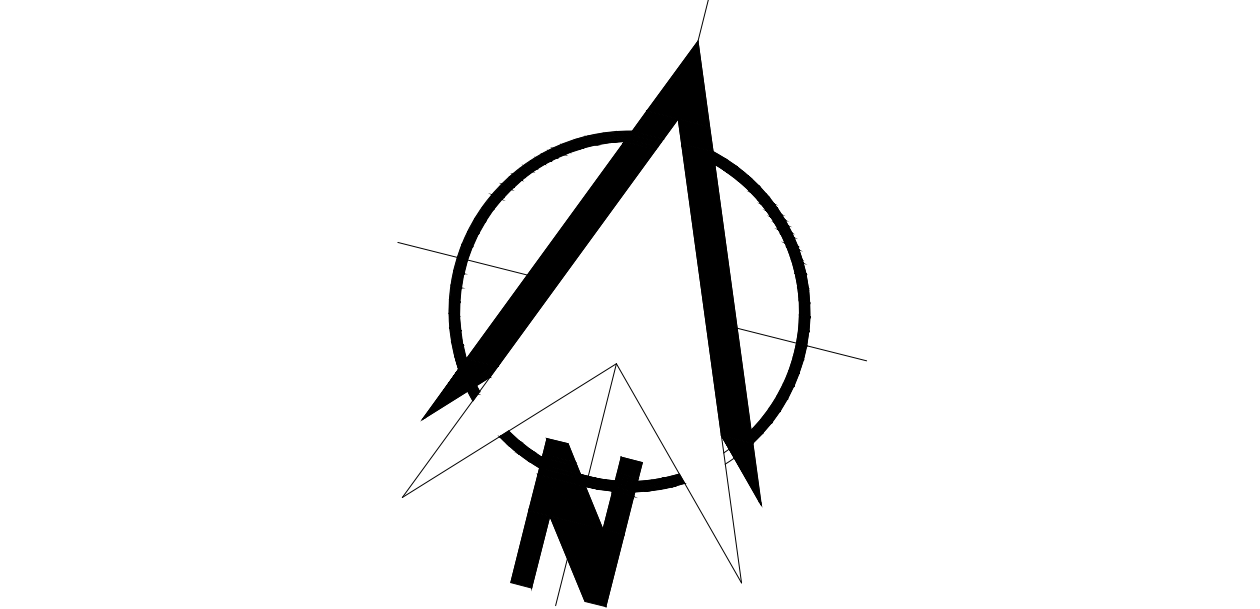

|  |                               |   |
|--|-------------------------------|---|
| PROJETO ARQUITETÔNICO DE AMPLIAÇÃO<br>"COMPLEXO DO NOVO HORIZONTE"   |                               | FOLHA:<br>01/05   |
| ZONA: URBANA   |                               | USO: INSTITUCIONAL  |
| ENDEREÇO: AVENIDA JERÔNIMO AUGUSTO DE ARAÚJO, nº 859<br>BAIRRO NOVO HORIZONTE, PERDIZES/ MG                        |                               |   |
| IDENTIF. DO IMÓVEL: COMPLEXO DO NOVO HORIZONTE   |                               |   |
| PROPRIETÁRIO: PREFEITURA MUNICIPAL DE PERDIZES - MG<br>CNPJ.: 18.140.772/0001-94                                   |                               |   |
| RRT: nº SI11092268100  |                               |   |
|  | <b>PREFEITURA DE PERDIZES</b> |   |
| ÁREAS:<br>ÁREA DA AMPLIAÇÃO _ 774,83 m²<br>ÁREA JARDINS ELEVADOS _ 380,00 m²<br>ÁREA DOS NOVOS JARDINS _ 450,00 m² |                               | PROPRIETÁRIO:<br>PREFEITURA MUNICIPAL DE PERDIZES, MG<br>PREFEITO: ANTONIO ROBERTO BERGAMASCO |
| ÁREA TOTAL _ 11233,65 m²   |                               | PROJETO ARQUITETÔNICO<br>AUT. JESSICA DE FÁTIMA ALVARENGA DIB<br>CAL/MG: A115608-0            |
| CONTEÚDO:<br>PLANTA BAIXA DO COMPLEXO  |                               |   |
| APROVAÇÃO DA PREFEITURA:   |                               |   |
| PROCESSO Nº: _____   | ALVARÁ Nº: _____              | APROVADO EM: ____/____/____   |
| VISTO: _____   | DATA: 22/02/2022              | ESCALA: 1/175   |
| DESENHO: JA  |                               | Jéssica de Fátima Alvarenga DIB<br>Perdizes - GOIÁS<br>jessica@novohorizonte.com              |