



ESTACAS, PILARES E BALDRAME
ESCALA 1100

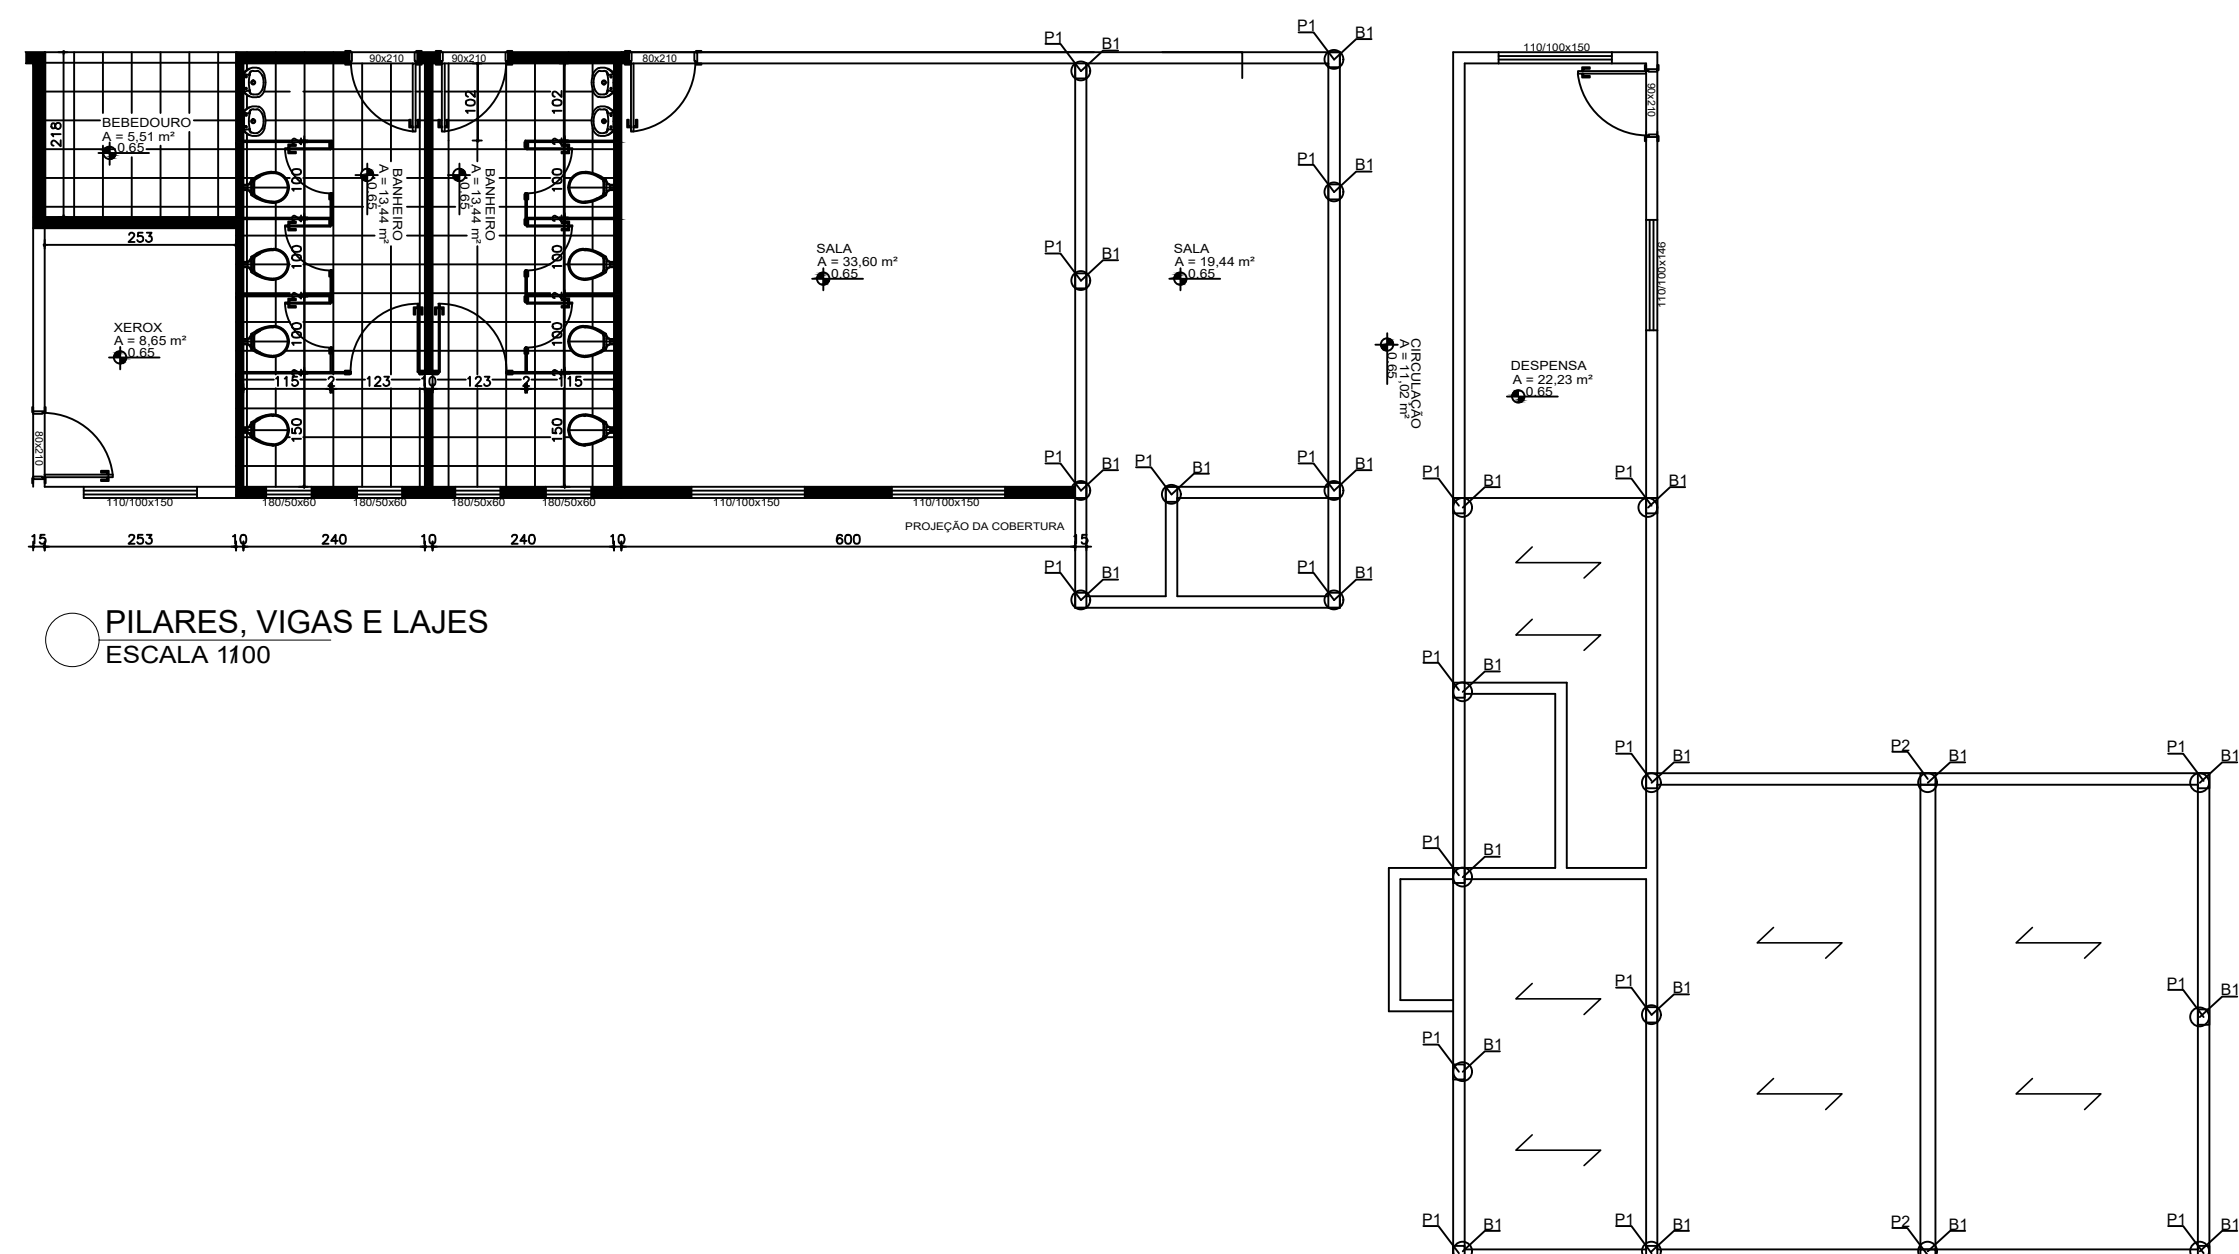


PILARES, VIGAS E LAJES
ESCALA 1100





2 PILARES P2 - 0,15 x 0,20 x 3,0

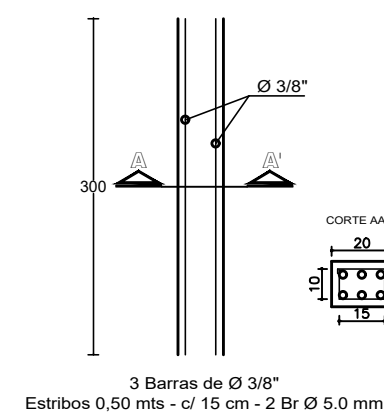

21 PILARES P1 - 0,15 x 0,20 x 3,0

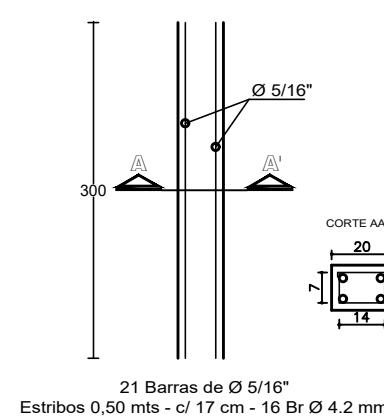

23 BROCAS (B1) Ø20 x 2,00 m

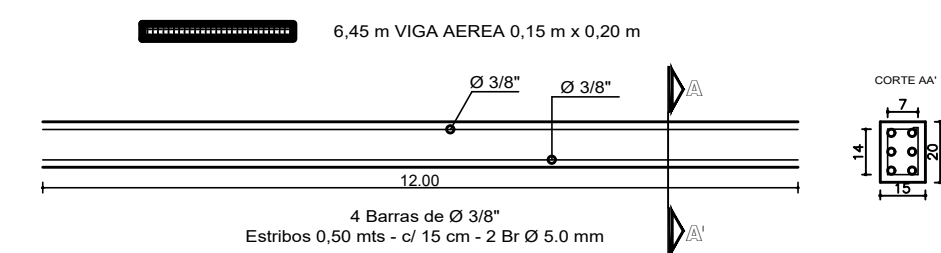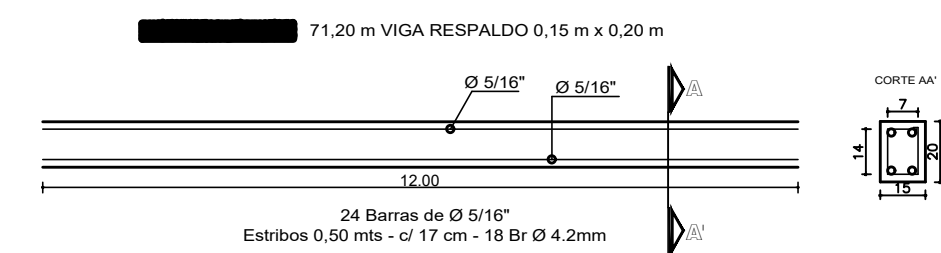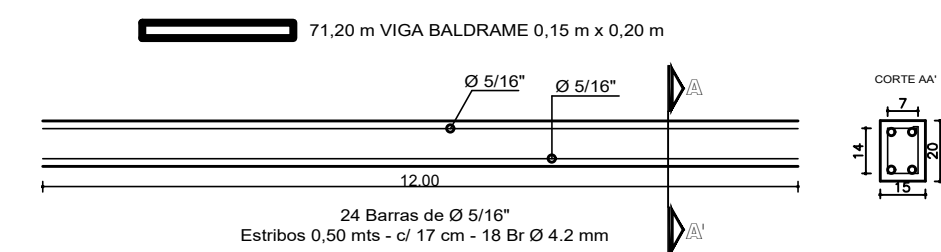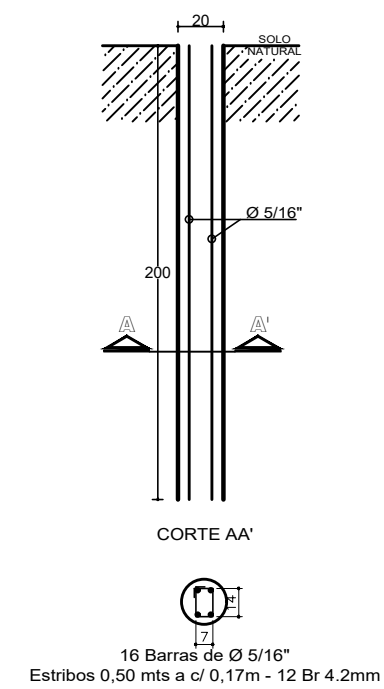

REFORMA NA ESCOLA OLINDA MARIA DA CUNHA

FOLHA:
01/01

CONTEÚDO:
PROJETO ESTRUTURAL

RRT:
Nº RRT :

OBS.:

PROPRIETÁRIO:
PREFEITURA MUNICIPAL DE PERDIZES, MG
PREFEITO: ANTONIO ROBERTO BERGAMASCO

PROJETO:
Engº JESSICA NEVES BELCHIOR MACHADO
CREAM MG: 193.133 - MG

SECRETARIA DE OBRAS:
Engº JESSICA NEVES BELCHIOR MACHADO
CREAM MG: 193.133 - MG