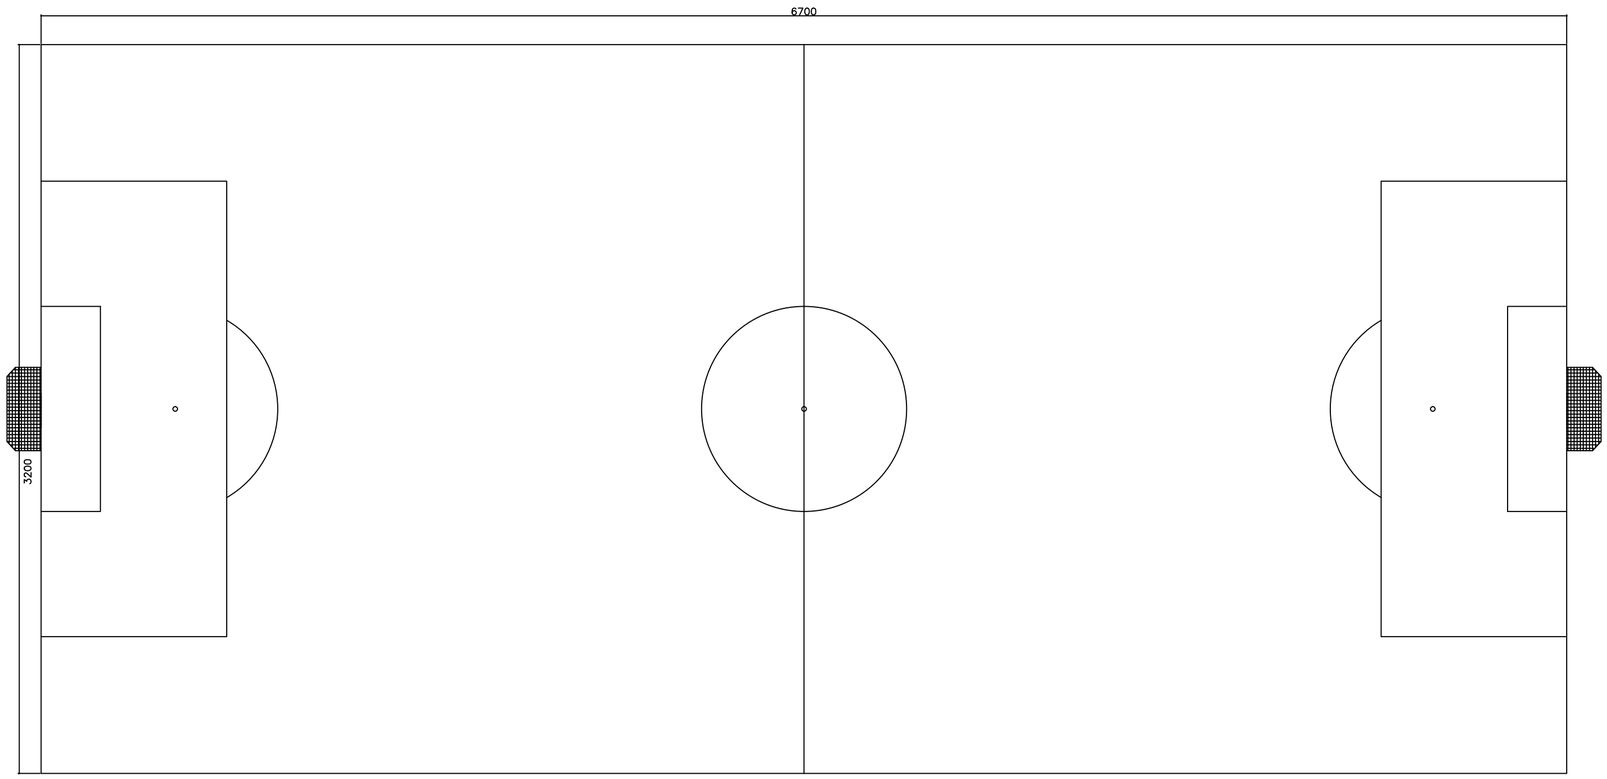

PLANTA DO CAMPO DE FUTEBOL
ESC.: ___ 1/175

..\..\Computador Prefeitura\Prefeitura.png

ÁREA:

ÁREA DO CAMPO DE FUTEBOL _ 2144,00m²

PROJETO DO CAMPO DE FUTEBOL
'COMPLEXO DO NOVO HORIZONTE'

FOLHA:
única

PROPRIETÁRIO:
PREFEITURA MUNICIPAL DE PERDIZES, MG
PREFEITO: ANTÔNIO ROBERTO BERGAMASCO

PROJETO ARQUITETÔNICO
Engª Larissa Menezes de Oliveira
CREA-MG: 201.447

ZONA: URBANA USO: INSTITUCIONAL

ENDEREÇO: AVENIDA JERÔNIMO AUGUSTO DE ARAÚJO, nº 859
BAIRRO NOVO HORIZONTE, PERDIZES/ MG

PROPRIETÁRIO: PREFEITURA MUNICIPAL DE PERDIZES - MG
CNPJ.: 18.140.772/0001-94

RRT: nº -------

APROVAÇÃO DA PREFEITURA:

PROCESSO Nº:	ALVARÁ Nº:	APROVADO EM:
_____	_____	_____/_____/_____

VISTO:	DATA:	ESCALA:	DESENHO:
-	27/04/2021	1/175	Jéssica de Fátima Alvarenga Dib Arquiteta e Urbanista jessicaarq@outlook.com

A2