



PLANTA BAIXA GUARITA
ESC.: 1/50

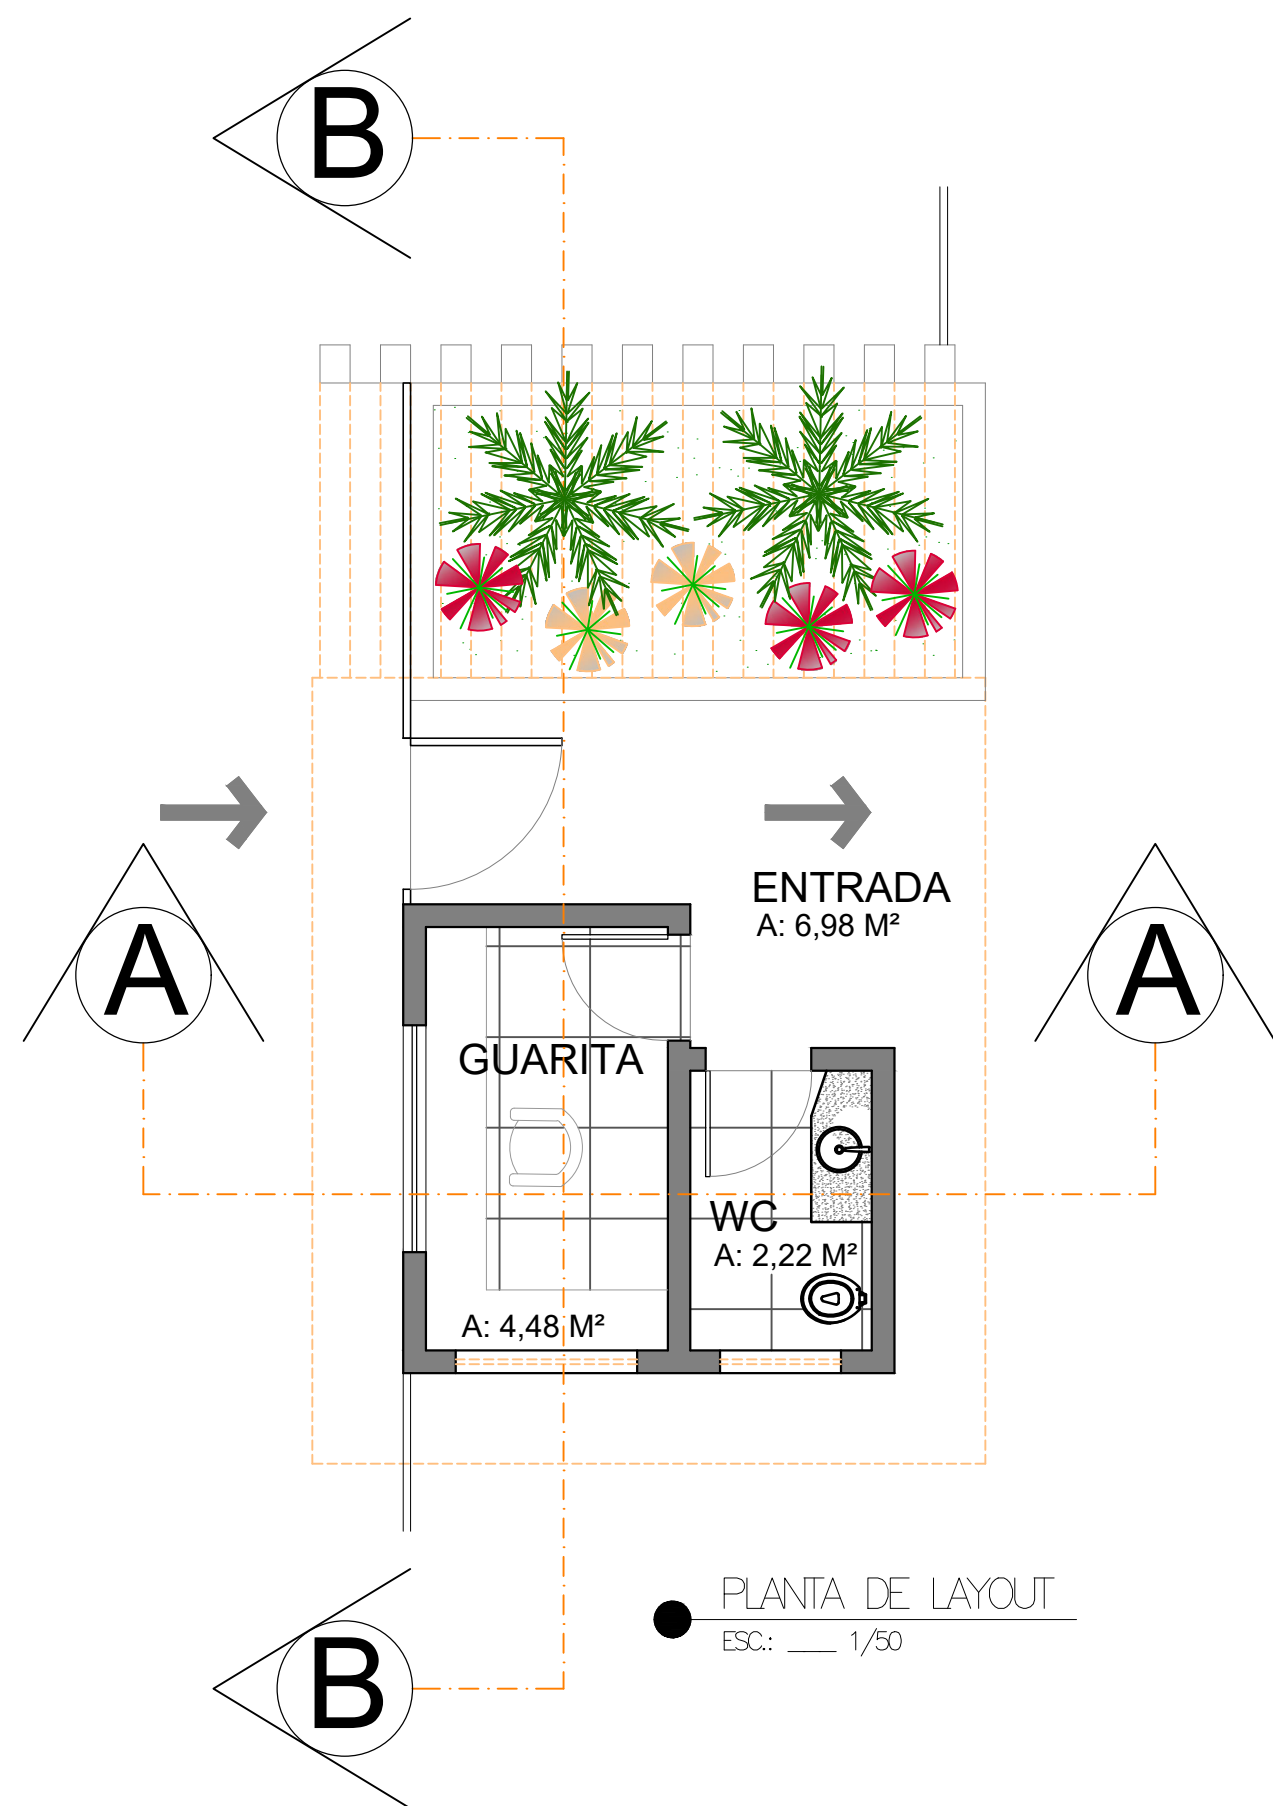


PLANTA DE LAYOUT
ESC.: 1/50


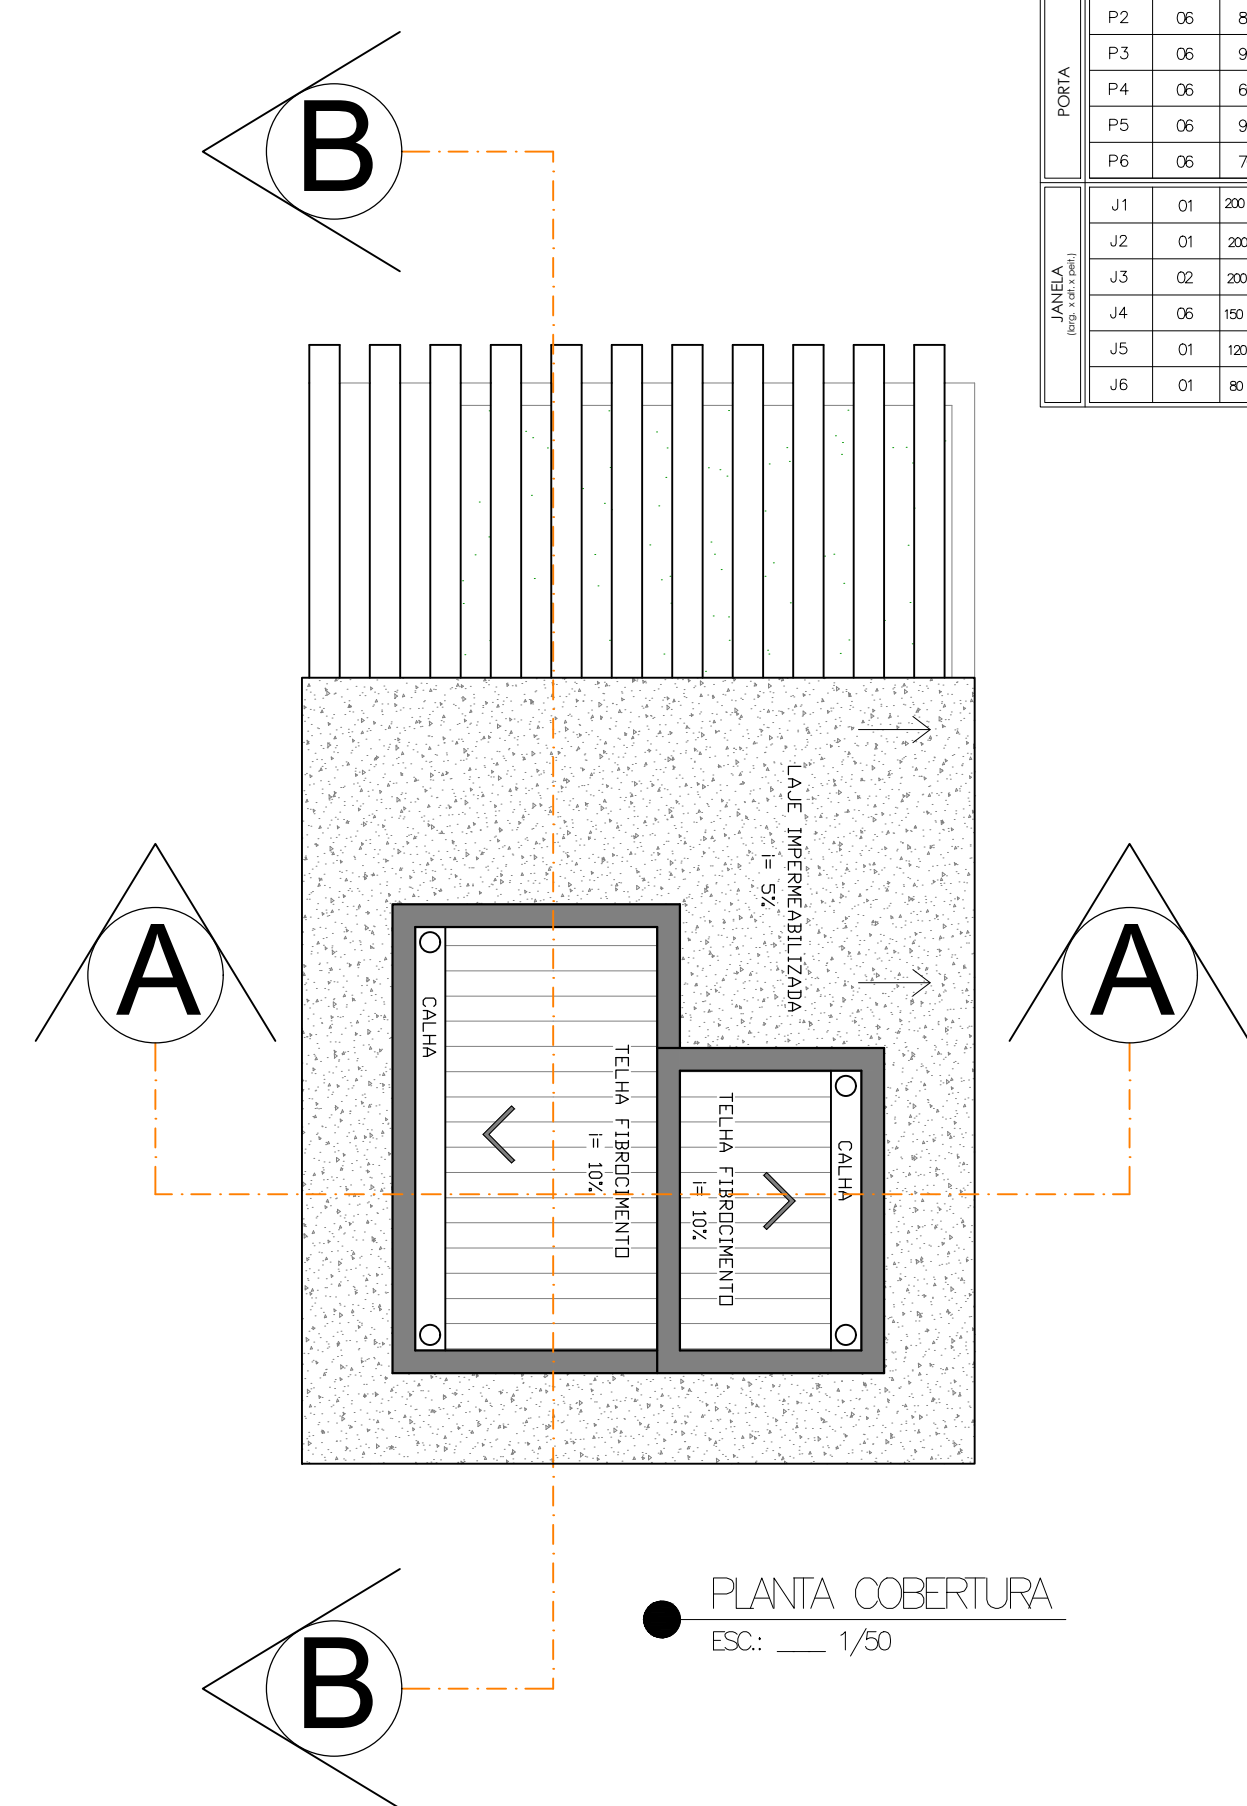


PLANTA COBERTURA
ESC.: 1/50


QUADRO DE ESQUADRIA					MATERIAL/ACABAMENTO
ITEM	REF./M²	QUANT.	DIMENSÃO	NOMENCLATURA	
PORTA	P1	06	130 x 210	VR E VM	PORTA VR E VM, ALUMINIO, TIPO LAMBRIL, COM PINTURA ANODIZADA NA COR BRANCA
	P2	06	80 x 210	AEER	PORTA DE ALUMINIO, TIPO LAMBRIL, COM PINTURA ANODIZADA NA COR BRANCA
	P3	06	90 x 210	AEER	PORTA DE ALUMINIO, TIPO LAMBRIL, COM PINTURA ANODIZADA NA COR BRANCA
	P4	06	60 x 210	AEER	PORTA DE ALUMINIO, TIPO LAMBRIL, COM PINTURA ANODIZADA NA COR BRANCA
	P5	06	90 x 210	AEER	PORTA DE ALUMINIO, TIPO LAMBRIL, COM PINTURA ANODIZADA NA COR BRANCA
	P6	06	70 x 210	AEER	PORTA DE ALUMINIO, TIPO LAMBRIL, COM PINTURA ANODIZADA NA COR BRANCA
JANELA	J1	01	200 x 100 x 110	CORRER	JANELA COM CONTRAMARCO DE ALUMINIO COM VISO TEMPERADO KOLOR 8 mm DE QUARTO POLIES (20 PAX E 20 MÓDES)
	J2	01	200 x 100 x 110	CORRER	JANELA COM CONTRAMARCO DE ALUMINIO COM VISO TEMPERADO KOLOR 8 mm DE QUARTO POLIES (20 PAX E 20 MÓDES)
	J3	02	200 x 50 x 200	BRISULANTE	JANELA COM CONTRAMARCO DE ALUMINIO COM VISO TEMPERADO KOLOR 8 mm DE QUARTO POLIES (20 PAX E 20 MÓDES)
	J4	06	100 x 100 x 110	CORRER	JANELA COM CONTRAMARCO DE ALUMINIO COM VISO TEMPERADO KOLOR 8 mm DE QUARTO POLIES (20 PAX E 20 MÓDES)
	J5	01	100 x 50 x 110	BRISULANTE	JANELA COM CONTRAMARCO DE ALUMINIO COM VISO TEMPERADO KOLOR 8 mm DE QUARTO POLIES (20 PAX E 20 MÓDES)
	J6	01	80 x 50 x 110	BRISULANTE	JANELA COM CONTRAMARCO DE ALUMINIO COM VISO TEMPERADO KOLOR 8 mm DE QUARTO POLIES (20 PAX E 20 MÓDES)

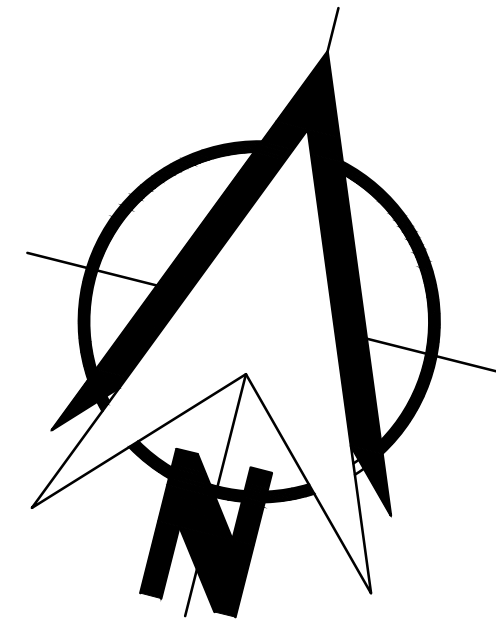


SITUAÇÃO:

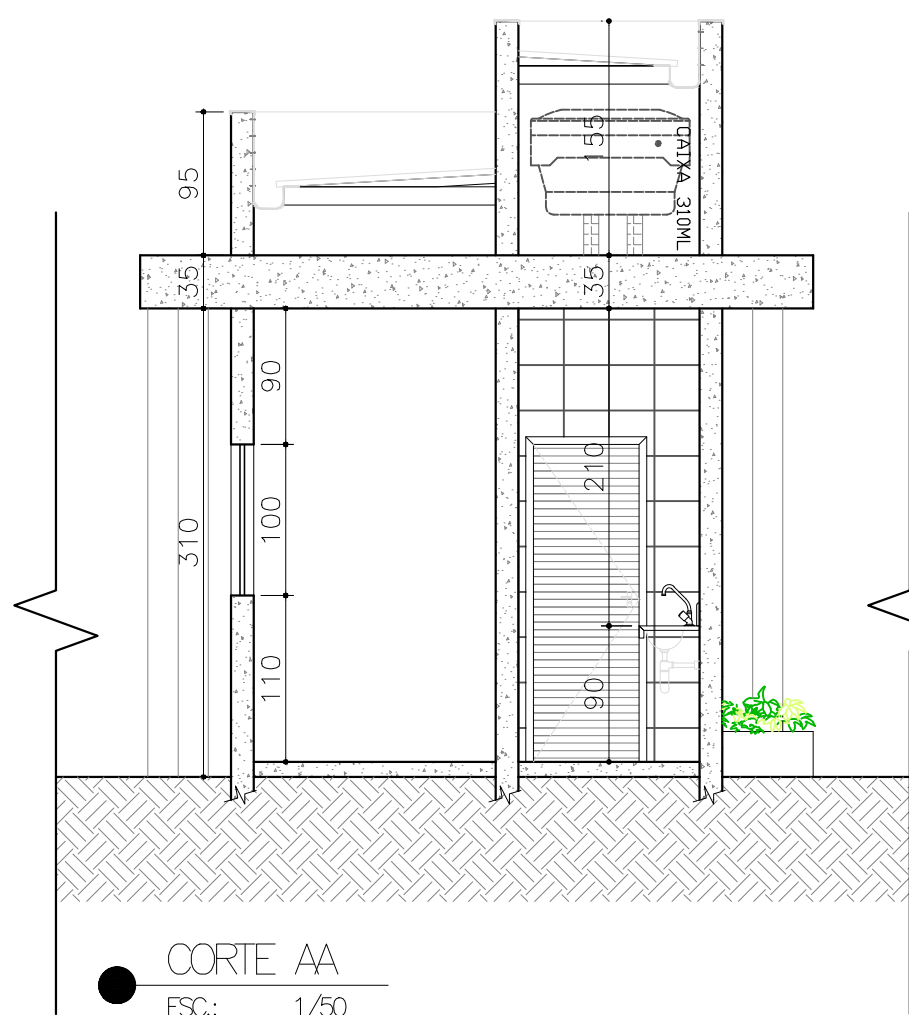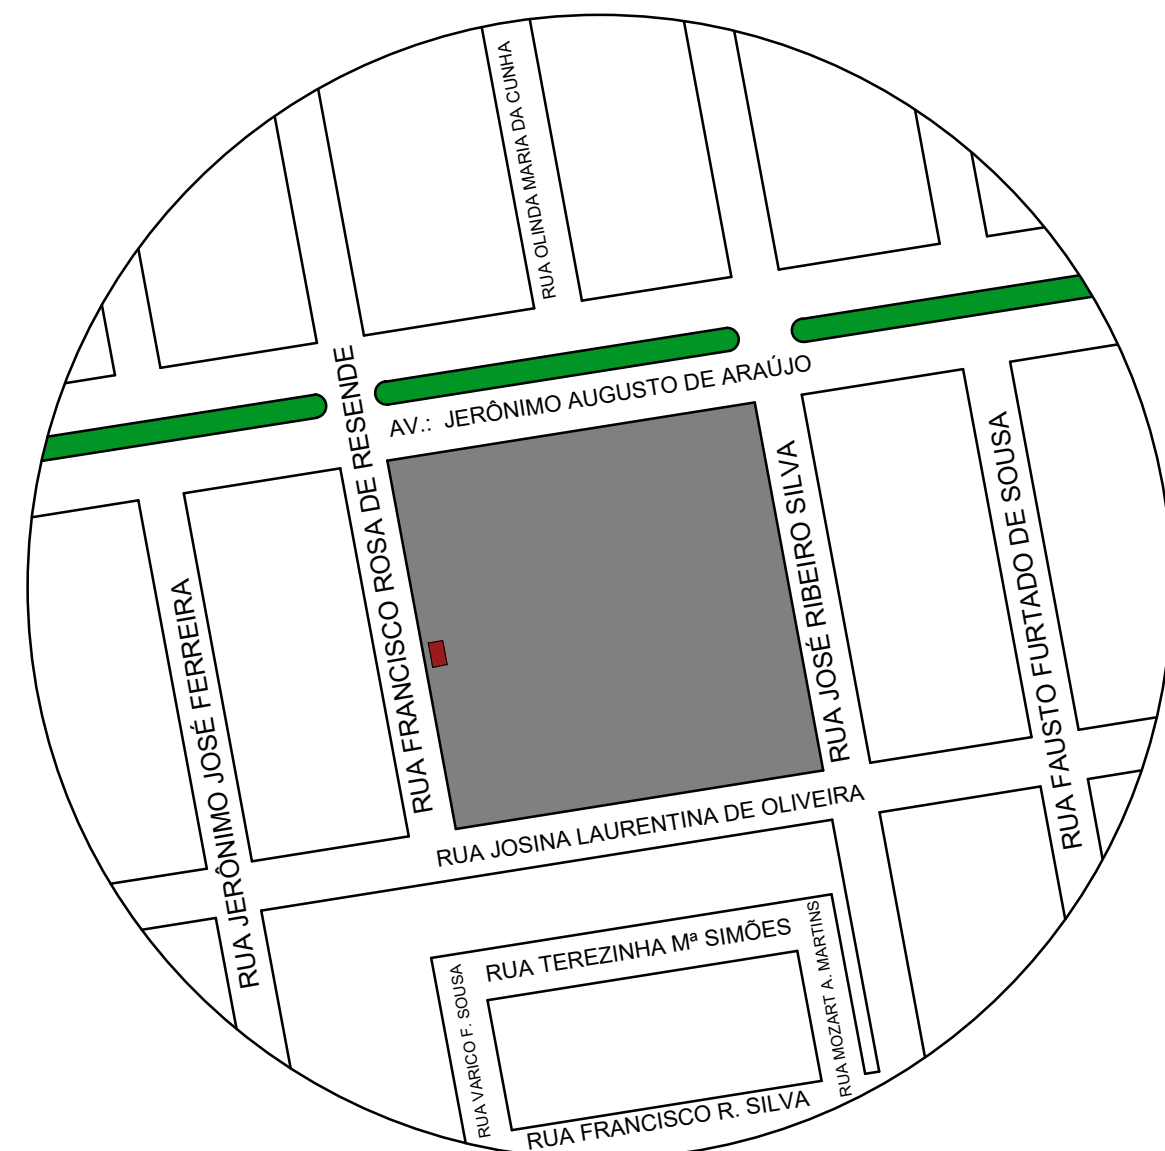

CORTE AA
ESC.: 1/50

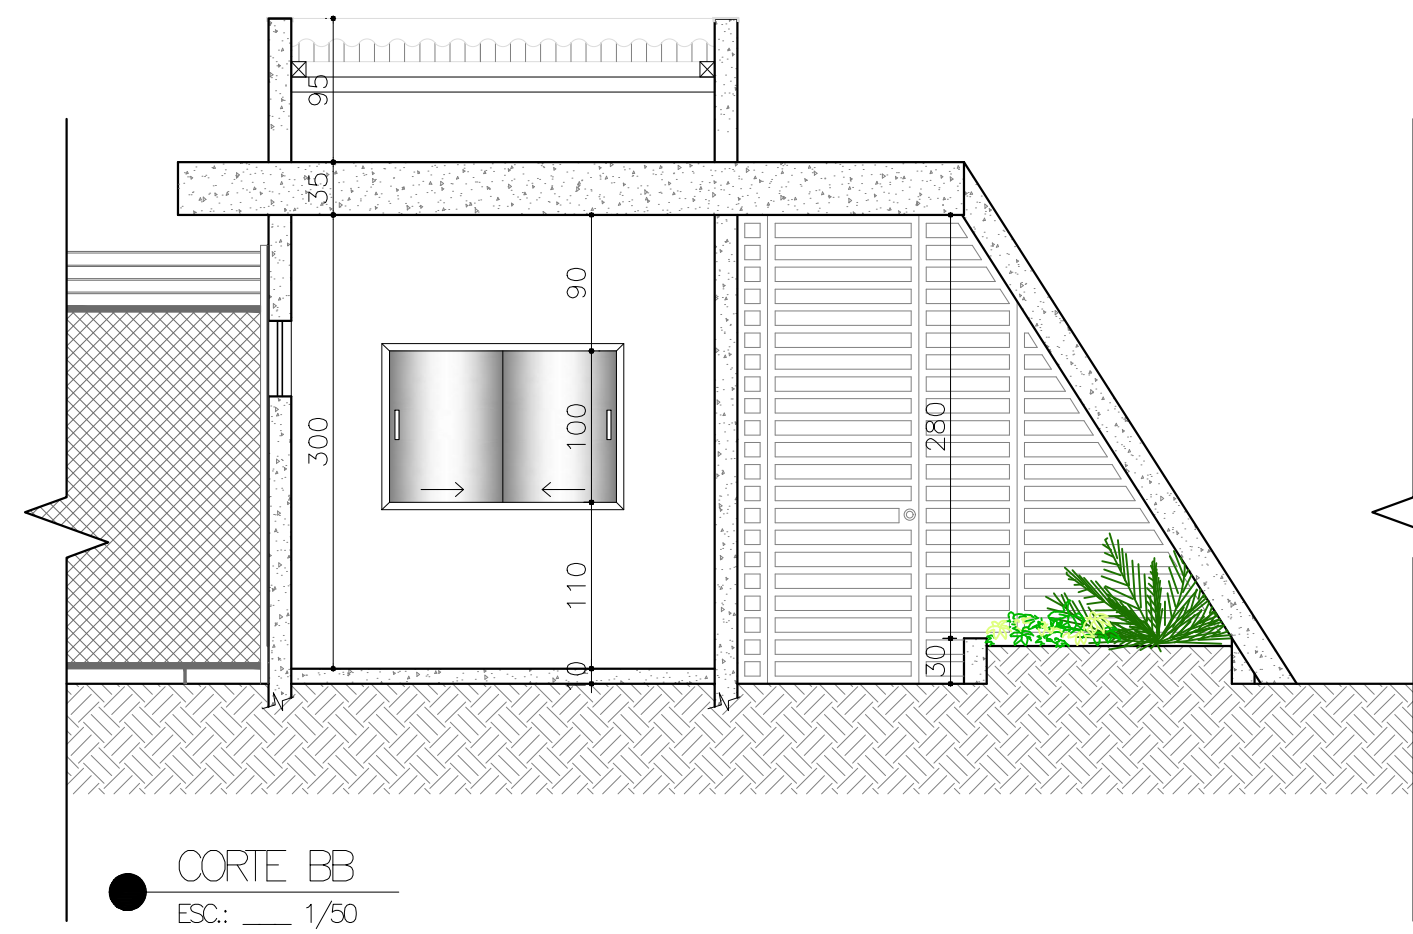

CORTE BB
ESC.: 1/50

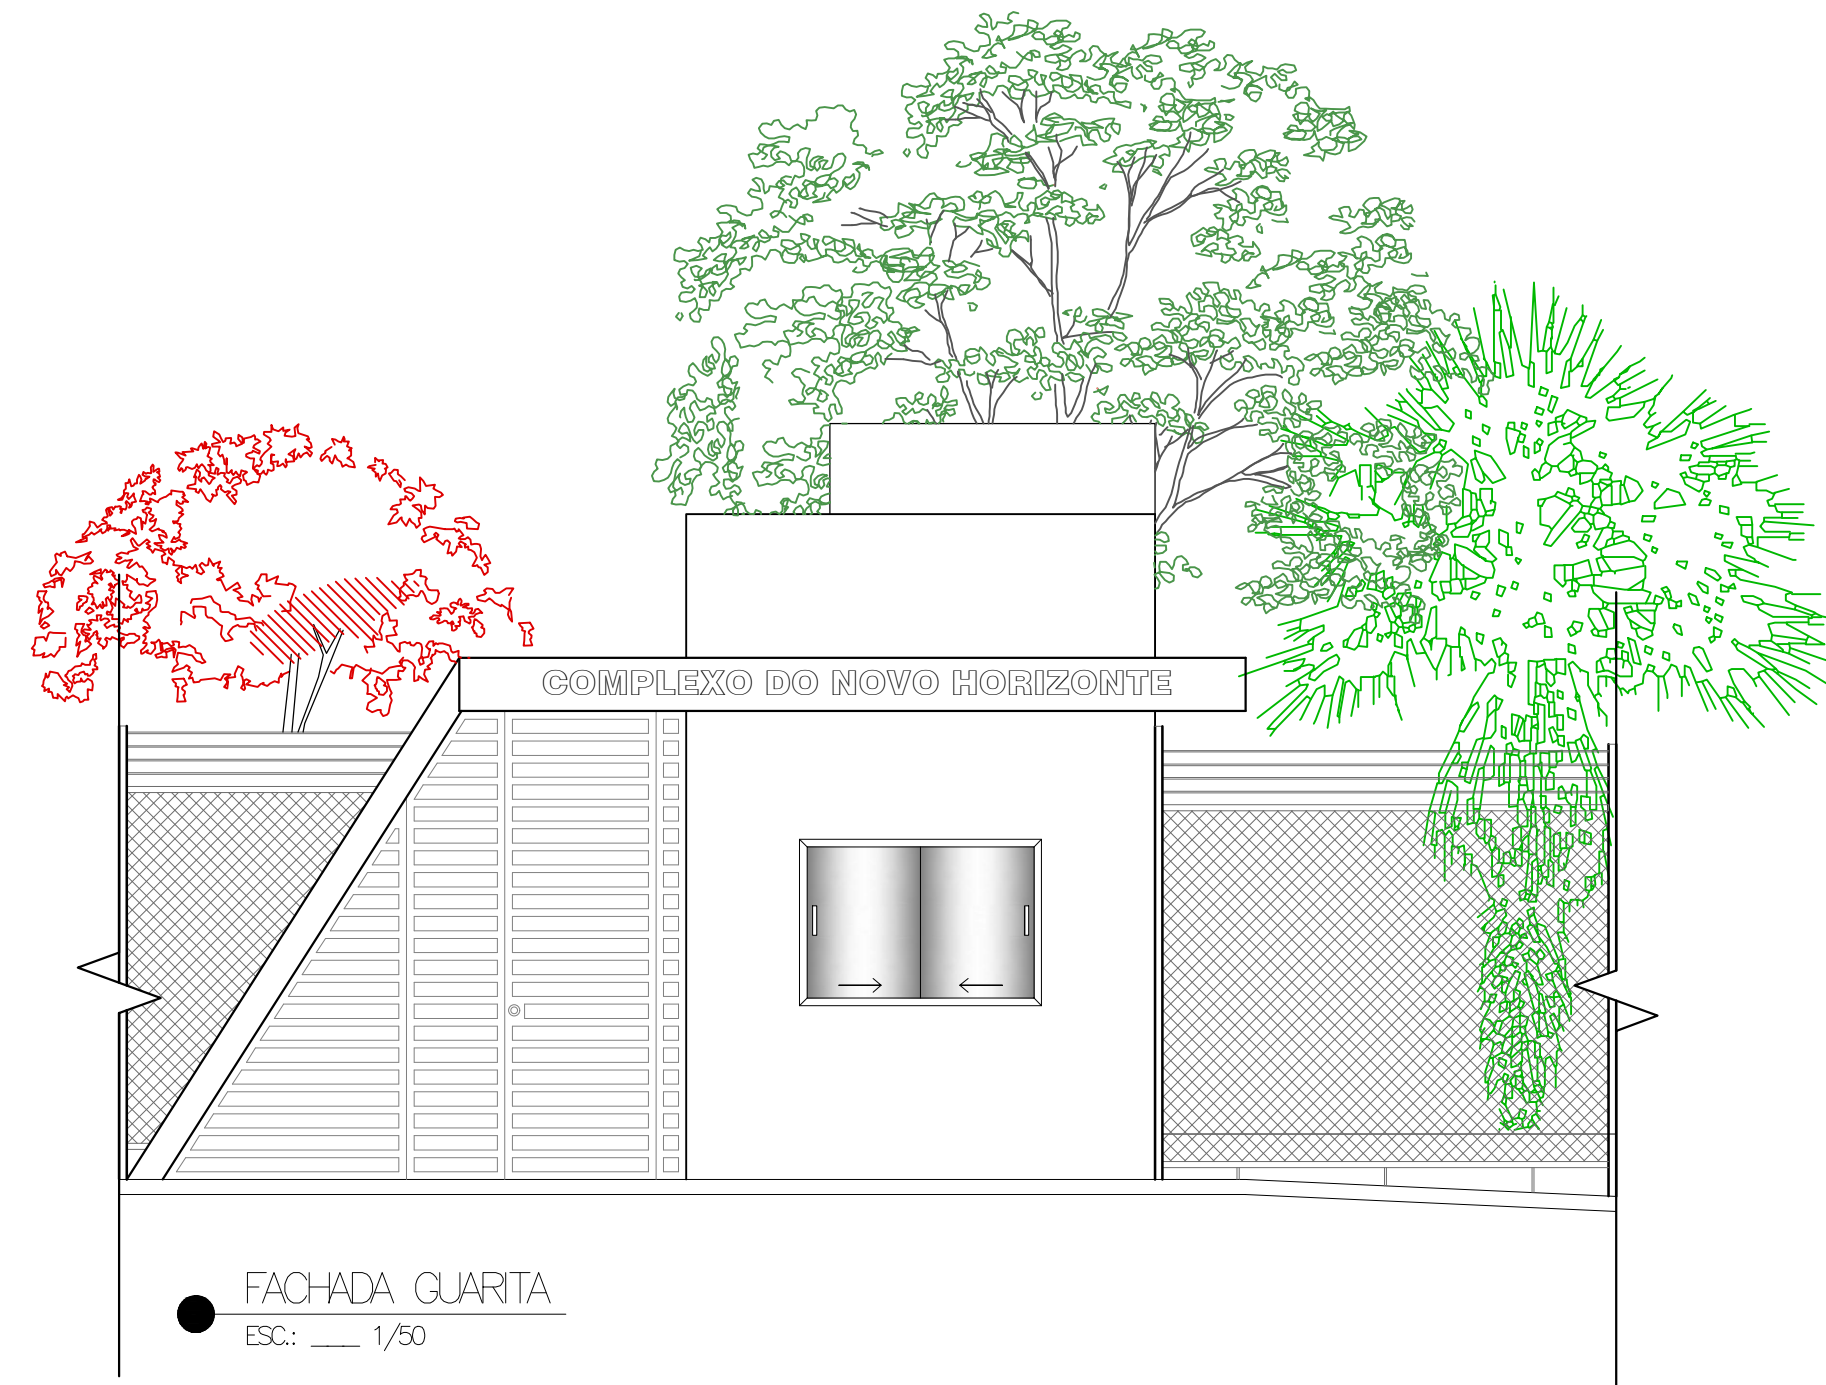

FACHADA GUARITA
ESC.: 1/50



PROJETO ARQUITETÔNICO DE AMPLIAÇÃO
'COMPLEXO DO NOVO HORIZONTE'

FOLHA:
01

ZONA: URBANA

USO: INSTITUCIONAL

ENDEREÇO: AVENIDA JERÔNIMO AUGUSTO DE ARAÚJO, nº 859
BAIRRO NOVO HORIZONTE, PERDIZES/ MG

IDENTIF. DO IMÓVEL: COMPLEXO DO NOVO HORIZONTE

PROPRIETÁRIO: PREFEITURA MUNICIPAL DE PERDIZES - MG
CNPJ.: 18.140.772/0001-94

RRT: nº SI11092268100



PREFEITURA DE
PERDIZES

ÁREAS:

ÁREA DA GUARITA _ 32,27 m²

ÁREA TOTAL _ 11244,44 m²

PROPRIETÁRIO:
PREFEITURA MUNICIPAL DE PERDIZES, MG
PREFEITO: ANTÔNIO ROBERTO BERGAMASCO

PROJETO ARQUITETÔNICO
Arqª JÉSSICA DE FÁTIMA ALVARENGA DIB
CAU-MG: A176688-0

CONTEÚDO: PLANTA BAIXA, PLANTA LAYOUT, COBERTURA, CORTE AA,
CORTE BB, FACHADA E FACHADA PRINCIPAL

APROVAÇÃO DA PREFEITURA:

PROCESSO Nº: _____ ALVARÁ Nº: _____ APROVADO EM: ____/____/____

VISTO: _____ DATA: 17/02/2021 ESCALA: _____ DESENHO: JÁ Jéssica de Fátima Alvarenga Dib
Arquiteto e Urbanista
projetoarquiteto.com