Seu dia termina bem quando a segurança está inserida no seu projeto.

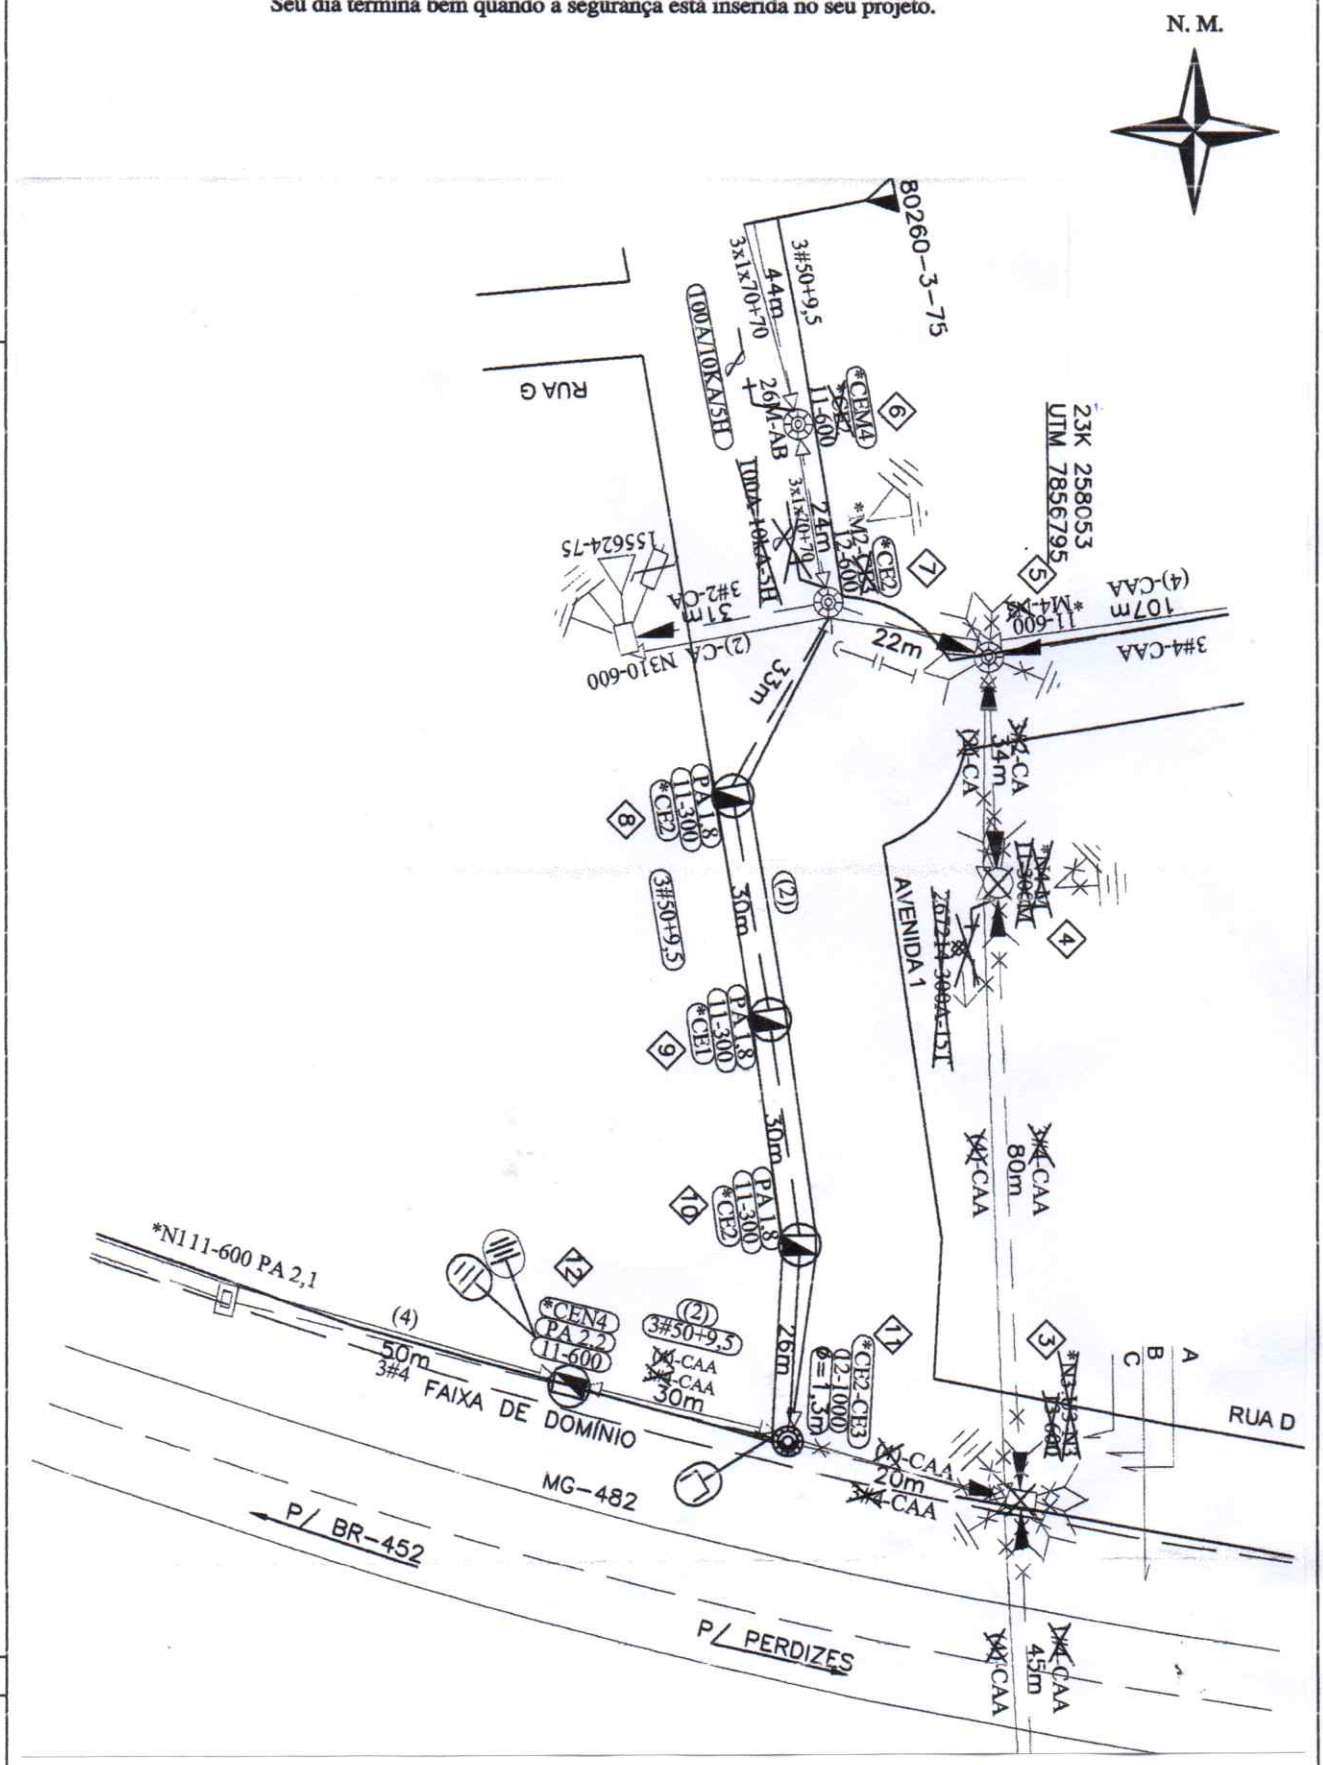

DISTRIBUIÇÃO AUTOMÁTICA DE CÓPIAS

DISTR.	QTDE/TIPO	ORGÃO	TOTAL

CLASSIFICAÇÃO

Data de elaboração = 30/09/2020 1º Revisão = 2º Revisão =	PREFEITURA MUNICIPAL DE PERDIZES	ESCALA 1 : 1000
FERNANDO MARANGONI PREFEITO MUNICIPAL	PROJETO DE MODIFICAÇÃO, RETIRADA E CONSTRUÇÃO DE RDR MONOFFÁSICA DE 7,967 KV, CONSTRUÇÃO DE RDP E RELOCAÇÃO DE 1 TRANSFORMADOR PARA ATENDER A PREFEITURA MUNICIPAL DE PERDIZES.	Nº NS: _____.
ENGº MARCO TÚLIO R. SILVA CREA.: 82228/D-MG		FOLHA 01/02 ARQ.

Seu dia termina bem quando a segurança está inserida no seu projeto.

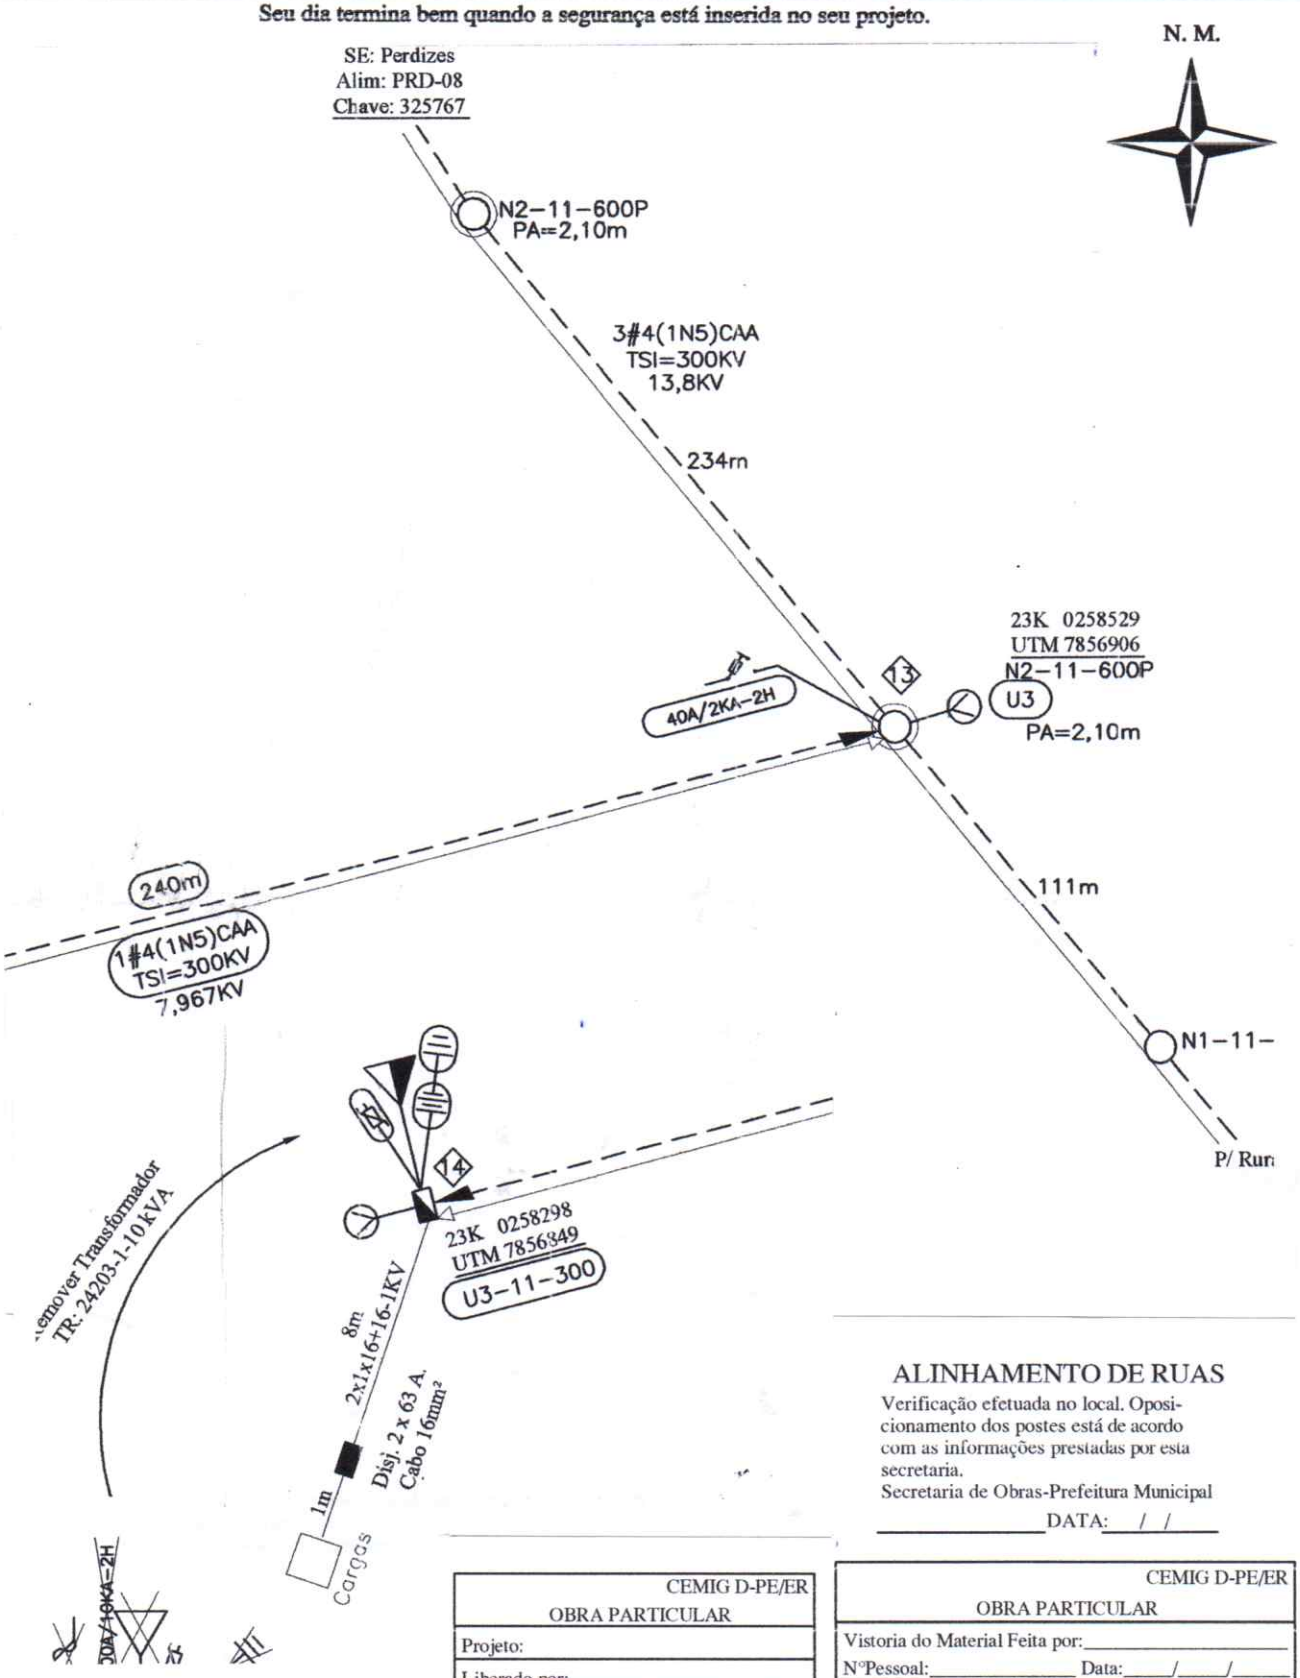

DISTRIBUIÇÃO AUTOMÁTICA DE CÓPIAS

DISTR.	QTDE/TIPO	ORGÃO	TOTAL

CLASSIFICAÇÃO

ALINHAMENTO DE RUAS

Verificação efetuada no local. Oposicionamento dos postes está de acordo com as informações prestadas por esta secretaria.
Secretaria de Obras-Prefeitura Municipal

_____ DATA: __/__/____

Ordem Interna

CEMIG D-PE/ER
OBRA PARTICULAR
Projeto:
Liberado por:
N° Pessoal: _____ Data: ___/___/____
Esta liberação não isenta a responsabilidade da empreiteira quanto a observância das normas e padrões da CEMIG D e eventuais falhas no projeto não reconhecíveis na análise.

CEMIG D-PE/ER
OBRA PARTICULAR
Vistoria do Material Feita por:_____ N°Pessoal:_____ Data:____/____/____
Liberado para Início de Construção até:____/____/____ por:_____ N°Pessoal:_____
Obra Recebida em:_____/_____/_____ por:_____ N°Pessoal:_____
Enviado para Autorização em:_____/_____/_____ por:_____ N°Pessoal:_____

Data de elaboração = 30/09/2020
1º Revisão =
2º Revisão =

FERNANDO MARANGONI
PREFEITO MUNICIPAL

ENGº MARCO TULIO R. SILVA
CREA.: 82228/D-MG

PREFEITURA MUNICIPAL DE PERDIZES

PROJETO DE MODIFICAÇÃO, RETIRADA E CONSTRUÇÃO DE RDR MONOFFÁSICA DE 7,967 KV, CONSTRUÇÃO DE RDP E RELOCAÇÃO DE 1 TRANSFORMADOR PARA ATENDER A PREFEITURA MUNICIPAL DE PERDIZES.

ESCALA 1 : 1000

N°

NS: _____.

FOLHA 02/02

ARQ.