


RESUMO + 10%		
BLOCO, ESTACA E CINTA		
Ø	COMP. (m)	PESO (kg)
4,2	204	25
5,0	60	10
6,3	150	40
8,0	240	95
10,0	108	60
12,5	66	65
TOTAL:		295

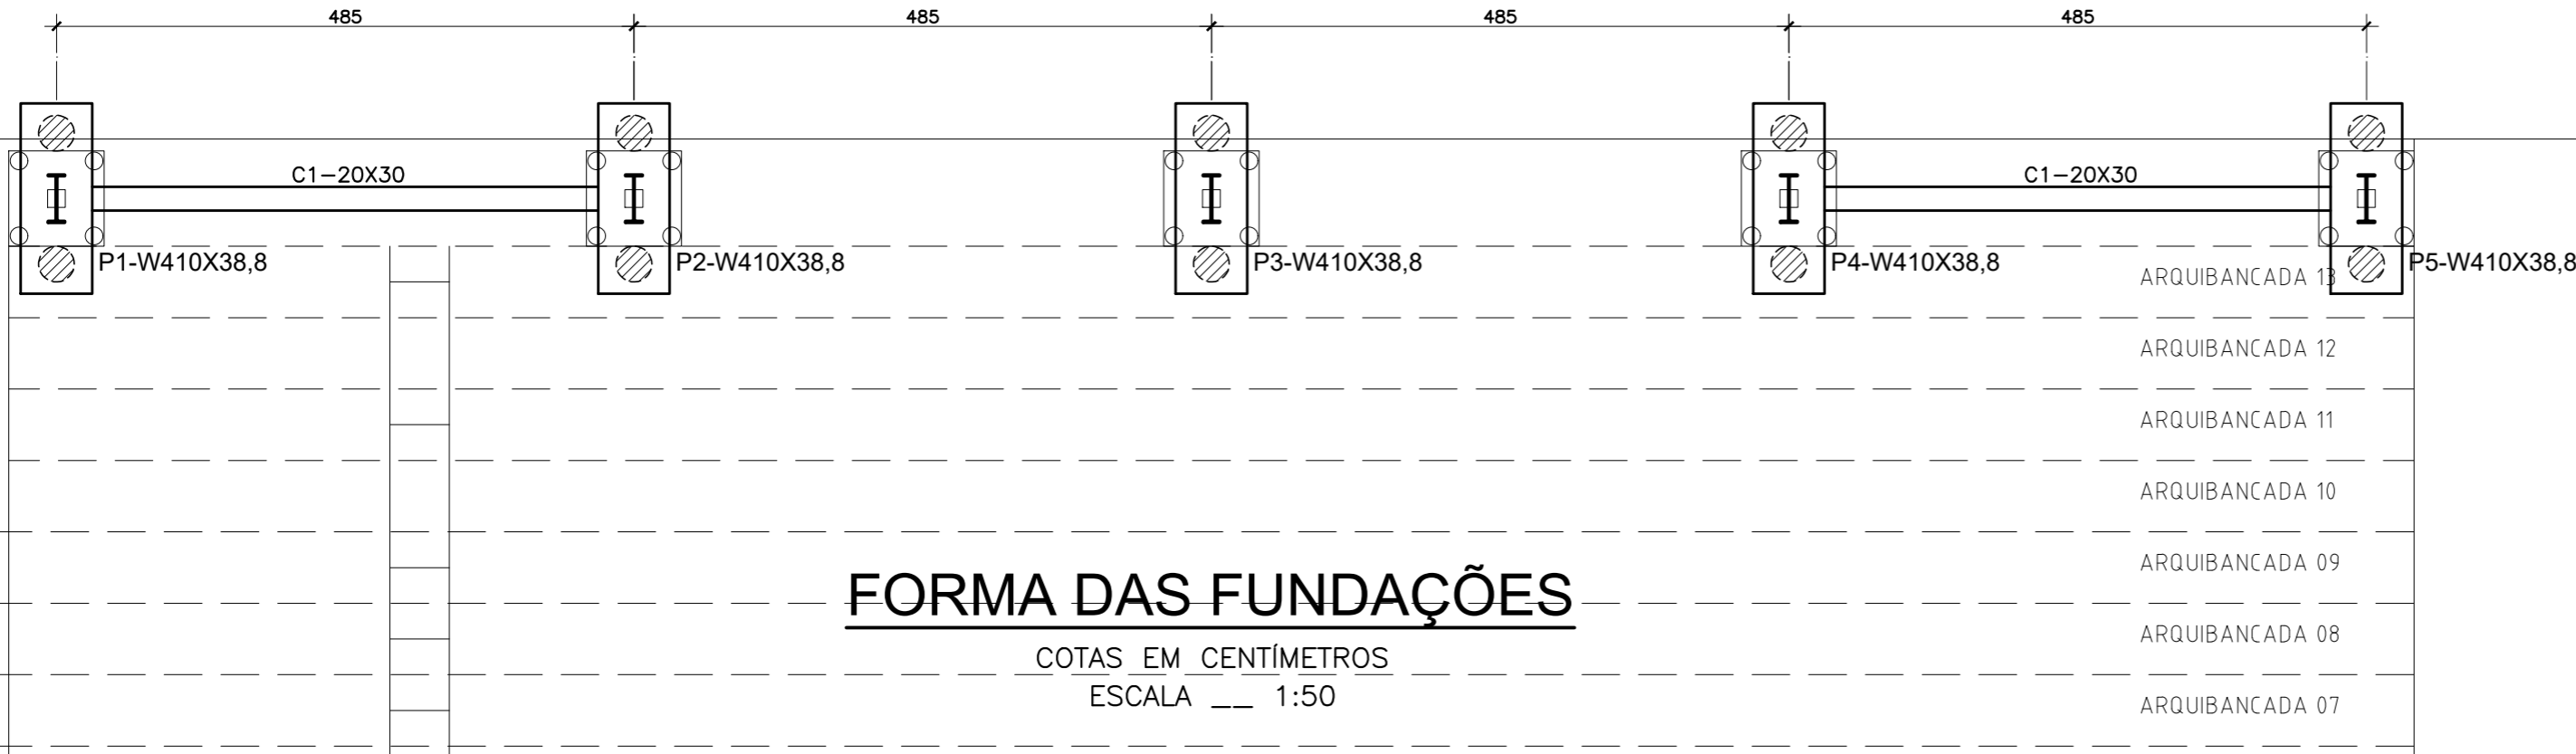

NOTAS E COMENTÁRIOS:

- 1- MEDIDAS EM CENTÍMETROS.
- 2- CONCRETO  $f_{ck}$  30Mpa.
- 3- USADO COMO REFERÊNCIA DESENHOS EXISTENTE NO ARQUIVO "Complexo Esportivo.dwg".
- 4- CONFERIR MEDIDAS NO LOCAL.

## FORMA DAS FUNDAÇÕES

COTAS EM CENTÍMETROS  
ESCALA 1:50

ARQUIBANCADA 13  
ARQUIBANCADA 12  
ARQUIBANCADA 11  
ARQUIBANCADA 10  
ARQUIBANCADA 09  
ARQUIBANCADA 08  
ARQUIBANCADA 07

## PROJETO ESTRUTURAL EM CONCRETO ARMADO

REVISÃO	DESCRIÇÃO	DATA	APROV.

CLIENTE / OBRA: <b>PREFEITURA MUNICIPAL DE PERDIZES CENTRO ESPORTIVO NOVO HORIZONTE - BLOCO A</b>	FOLHA: <b>01/02</b>
CONTEÚDO: <b>FORMA DAS FUNDAÇÕES, CINTA, BLOCO, ESTACAS, DETALHES E QUADRO DE AÇO</b>	ARQUIVO: --- DATA: FEVEREIRO/2021 ESCALA: INDICADA DESENHO: NAJARA F. C.

 <b>Bittencourt Pantaleão</b> engenharia de estruturas Rua Doutor Joubert de Carvalho, 230 (34) 9911-8267 / 3312-4187 marapantaleao@gmail.com UBERABA - MINAS GERAIS	AUTORIA DO PROJETO: eng <sup>o</sup> BITTENCOURT PANTALEÃO CREA 25206/D MG
	PROPRIETÁRIO:

N°	COR	Ø
1	7	7
2	7	7
3	7	7
4	7	7
5	7	7
6	7	7
7	7	7

CONFORME LINEWEIGHT

OUTROS 7

ESCALA 1:1

FOLHA A2

BLOCO PARA PILARES P1 AO P5 (5X)

