

BAIRROS	TRECHOS A SEREM RECAPEAMENTO	EXTENSÃO (m.)	LARGURA (m.)	ÁREA (m²)
CENTRO	Trecho 1 - Entre Rua Antônio Honorato Fraga e Rua Tiradentes	32,40	7,80	252,72
	Trecho 2 - Entre a Rua Tiradentes e rua João Luciano Barbosa	95,50	7,80	744,90
	Trecho 3 - Entre a Rua João Luciano Barbosa e Rua Augusto Luis Coelho	93,80	7,80	731,64
	Trecho 4 - Entre Rua Augusto Luis Coelho e Euclides Erothides Silva	90,60	9,00	815,40
	Trecho 5 - Entre a rua Antônio Honorato Fraga e João Luciano Barbosa	129,80	7,80	1.012,44
	Trecho 6 - Entre a Rua João Luciano Barbosa e Augusto Luis Coeho	99,40	7,80	775,32
	Trecho 7 - Entre a Rua Augusto Luis Coelho e Rua Euclides Erothides Silva	88,50	9,00	796,50
	Retorno 1 - Rua Antônio Honorato Fraga	8,80	3,60	31,68
	Retorno 2 - Rua João Luciano Barbosa	9,70	3,60	34,92
	Retorno 3 - Rua Augusto Luis Coelho	11,40	4,10	46,74
	Retorno 4 - Rua Euclides Erothides Silva	10,30	4,10	42,23
TOTAL AVENIDA GERCINO COUTINHO				5.284,49 m²

BAIRROS	TRECHOS A SEREM RECAPEAMENTO	EXTENSÃO (m.)	LARGURA (m.)	ÁREA (m²)
CENTRO	Rua Antônio Simões Borges	124,00	6,60	818,40
	Rotatória	91,00	6,70	609,70
	TOTAL			1.428,10 m²

BAIRROS	TRECHOS A SEREM RECAPEAMENTO	LATITUDE	LONGITUDE
CENTRO	1 - Avenida Gercino Coutinho	- 19.352258°	- 47.295078°
	2 - Rua Antônio Simões Borges	- 19.354266°	- 47.290632°

BAIRROS	TRECHOS A SEREM EXECUTADAS AS CALÇADAS	EXTENSÃO (m.)	LARGURA (m.)	ESPESSURA (m.)	ÁREA (m)
CENTRO	1 - Rua Antônio Simões Borges	95,00	1,20	0,06	6,84
		95,50	1,40	0,06	8,02
TOTAL				14,86 M²	



 TRECHO A SER RECAPEADO

 TRECHO A SER FEITA A CALÇADA

 TRECHO A SER FEITA A CALÇADA


Observação:

- A sinalização vertical e horizontal da via será por conta da Prefeitura Municipal de Perdizes-MG, não eestando inclusos dentro desse convênio.

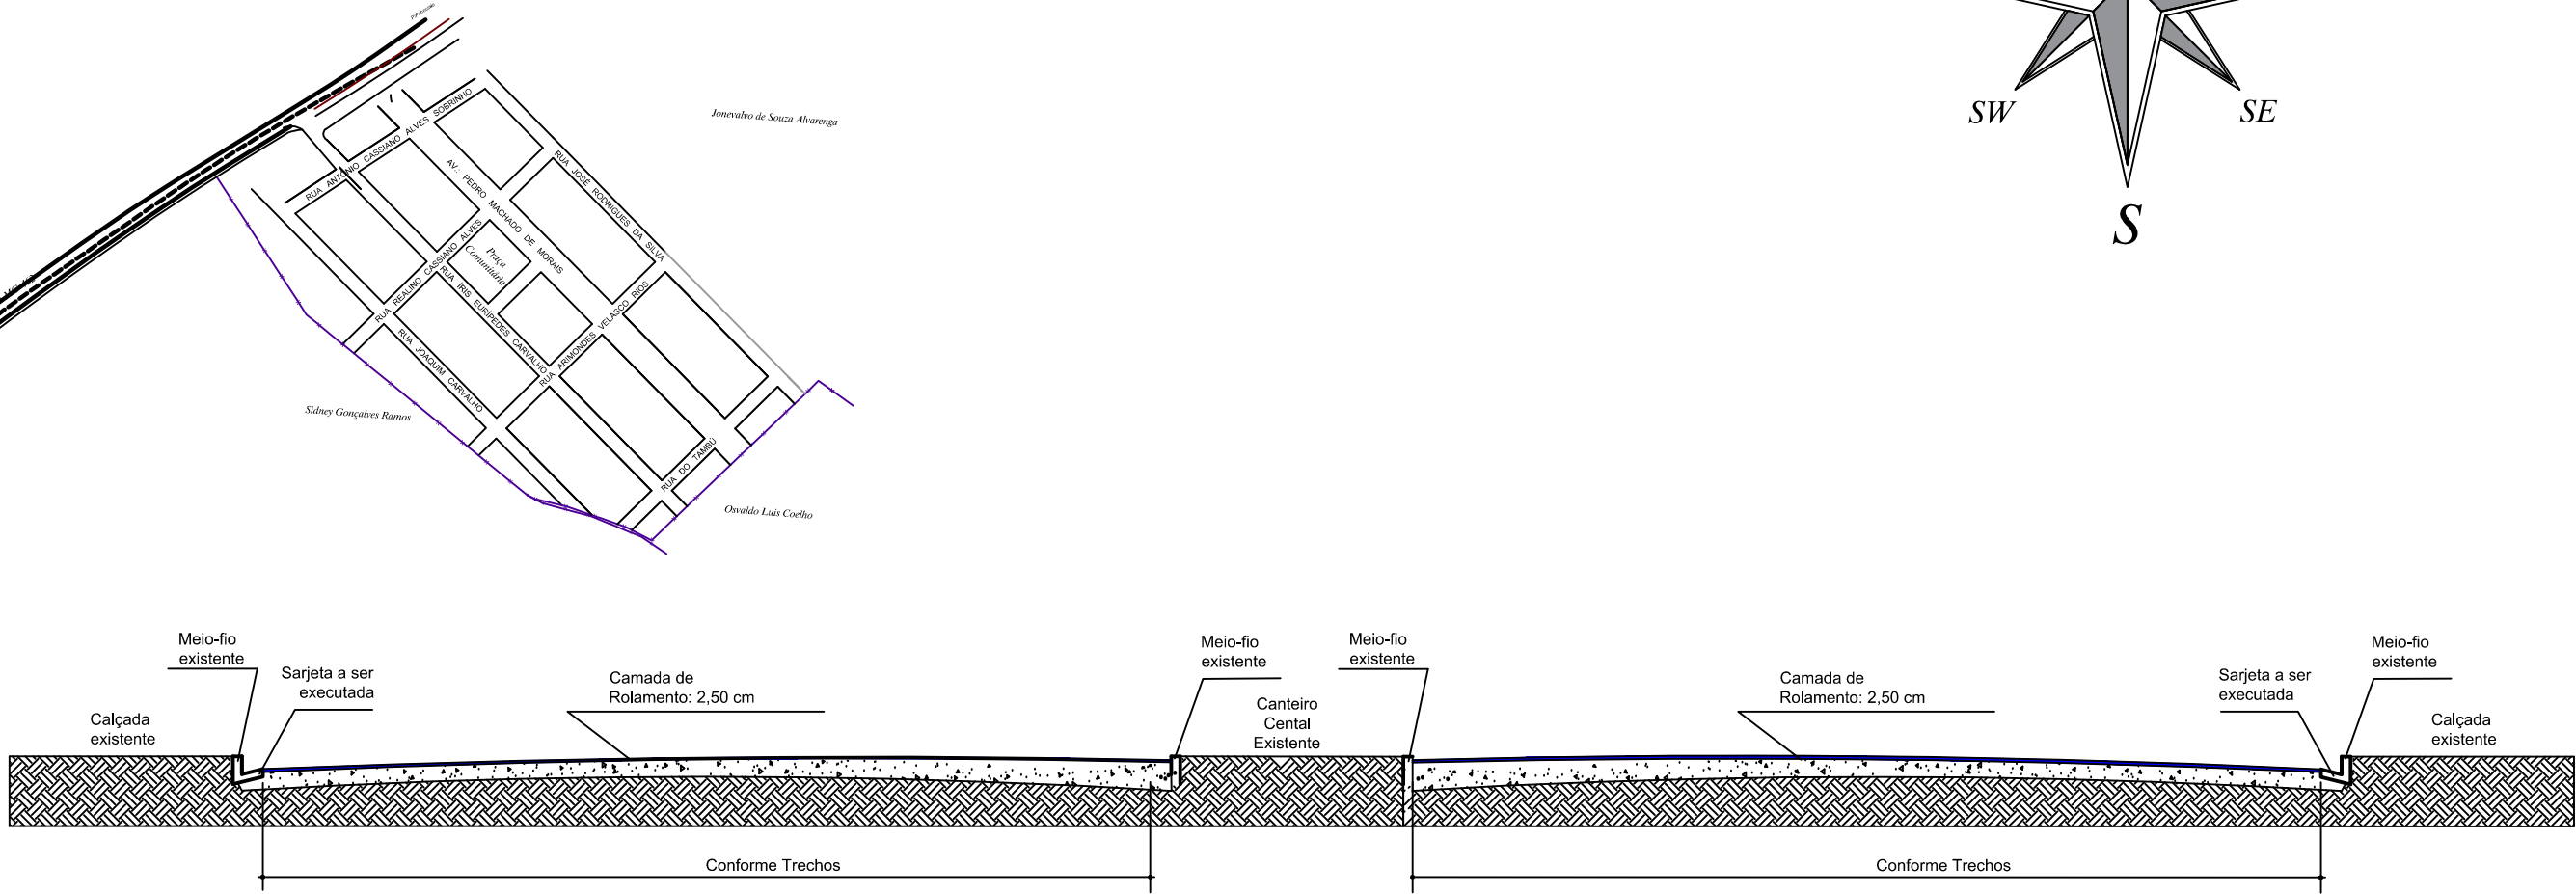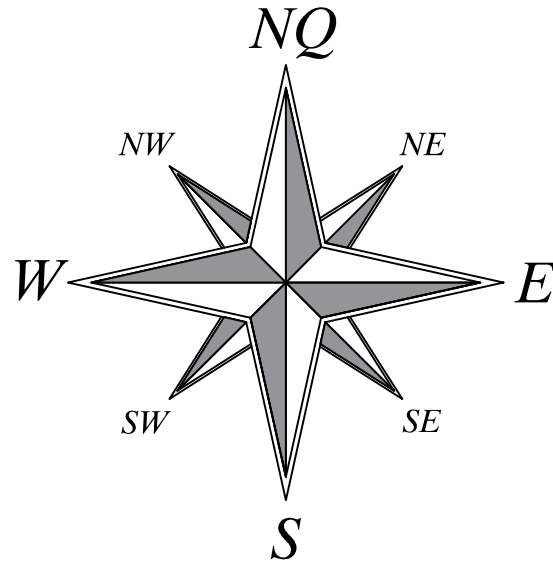


AVENIDA GERCINO COUTINHO - CORTE TRANSVERSAL

Sem escala

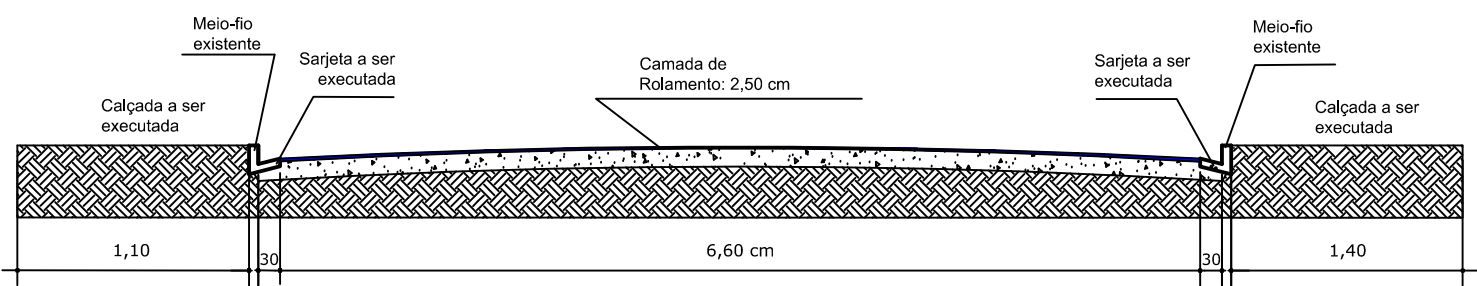

RUA ANTÔNIO SIMÕES BORGES - TRECHO 1 - CORTE TRANSVERSAL

Sem escala

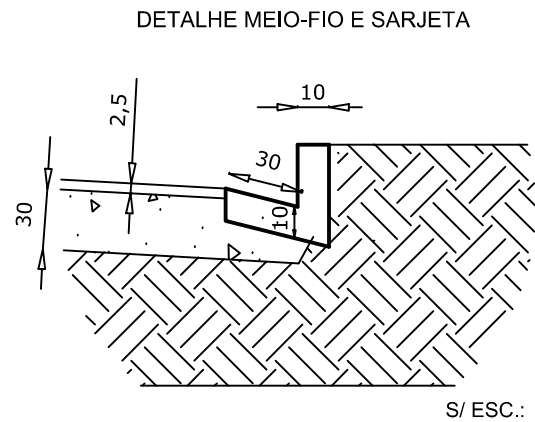

#### SEÇÃO-TIPO (RECAPEAMENTO)

##### LEGENDA:

Revestimento em CBUQ = 2,5 cm.  
Sarjeta = 30 cm x 10 cm

## RECAPEAMENTO ASFÁLTICO EM VIAS PÚBLICAS PARTE 2

ZONA: URBANA

USO: INSTITUIÇÃO PÚBLICA

PROPRIETÁRIO: PREFEITURA MUNICIPAL DE PERDIZES - MG

CNPJ.: 18.140.772/0001-94

#### DADOS DO CONVÊNIO

- OBJETO: RECAPEAMENTO ASFÁLTICO EM VIAS PÚBLICAS - PARTE 2
- CONVÊNIO Nº 921822/2021
- OPERAÇÃO Nº 1.078.407-24/2021
- PROponente: PREFEITURA MUNICIPAL DE PERDIZES-MG
- Concedente: MINISTÉRIO DO DESENVOLVIMENTOREGIONAL -MDR
- ÁREA A SER RECAPEADA: 6.712,59 M²

PROPRIETÁRIO:  
PREFEITURA MUNICIPAL DE PERDIZES  
PREFEITO: ANTÔNIO ROBERTO BERGAMASCO

RESPONSÁVEL TÉCNICO:  
AMANDA CRISTINA DUARTE  
CREA: 245.035/D-MG

#### CONTEÚDO:

LOCALIZAÇÃO E DIMENSÕES DAS RUAS A SEREM RECAPEADAS

ESCALA: SEM ESCALA

DATA:  
ART Nº MG20221513931

DATA: 03/10/2022

FOLHA: 01/01