


SEÇÃO-TIPO (PAVIMENTAÇÃO ASFÁLTICA)

LEGENDA:

Regularização do Subleito
Base Compactada = 15,00 cm
Imprimação de base com CM30
Pintura de ligação com RR1C
Revestimento em CBUQ = 3,0 cm.

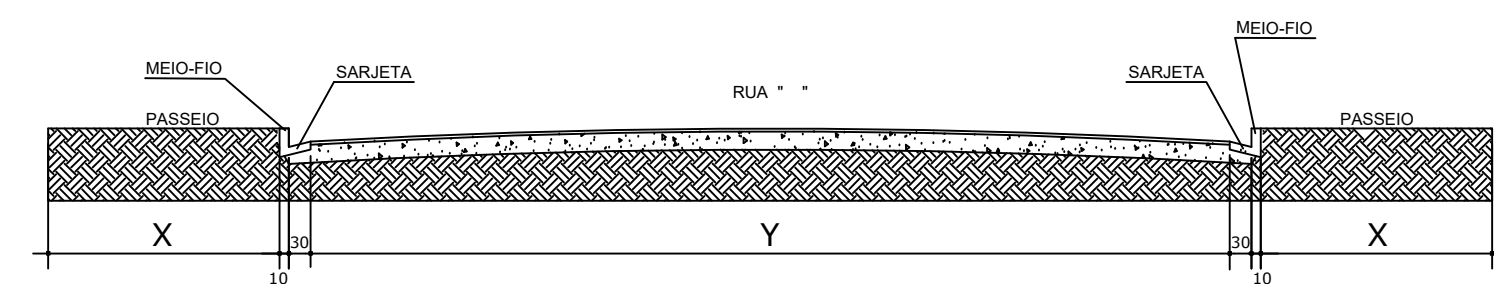

X = LARGURA DO PASSEIO (VARIÁVEL EM CADA TRECHO)

Y = LARGURA DA VIA (DE ACORDO C/ TAB. 1)

- VIA A SER PAVIMENTADA
- BOCA DE LOBO SIMPLES
- BUEIRO SIMPLES TUBULAR EM CONCRETO, CLASSE 0,60M
- BUEIRO SIMPLES TUBULAR EM CONCRETO, CLASSE 0,40M

PAVIMENTAÇÃO ASFÁTICA NA COMUNIDADE DA PEDIZINHA		FOLHA: 01/01
ZONA: RURAL		
USO: INSTITUIÇÃO PÚBLICA		
PROPRIETÁRIO: PREFEITURA MUNICIPAL DE PERDIZES - MG		
CNPJ.: 18.140.772/0001-94		
<div></div>		
ÁREAS:		PROPRIETÁRIO:
ÁREA A SER PAVIMENTADA: 1.884,00 M²		PREFEITURA MUNICIPAL DE PERDIZES
		PREFEITO: ANTÔNIO ROBERTO BERGAMASCO
		RESPONSÁVEL TÉCNICO:
		AMANDA CRISTINA DUARTE
		CREA: 245.035/O-MG
CONTEÚDO:		
LOCALIZAÇÃO DA RUA A SER RECAPEADA		
VISTO:	DATA: 06/05/2022	ESCALA: S/ESC
		ART: