




● PLANTA BAIXA
ESC.: 1/50

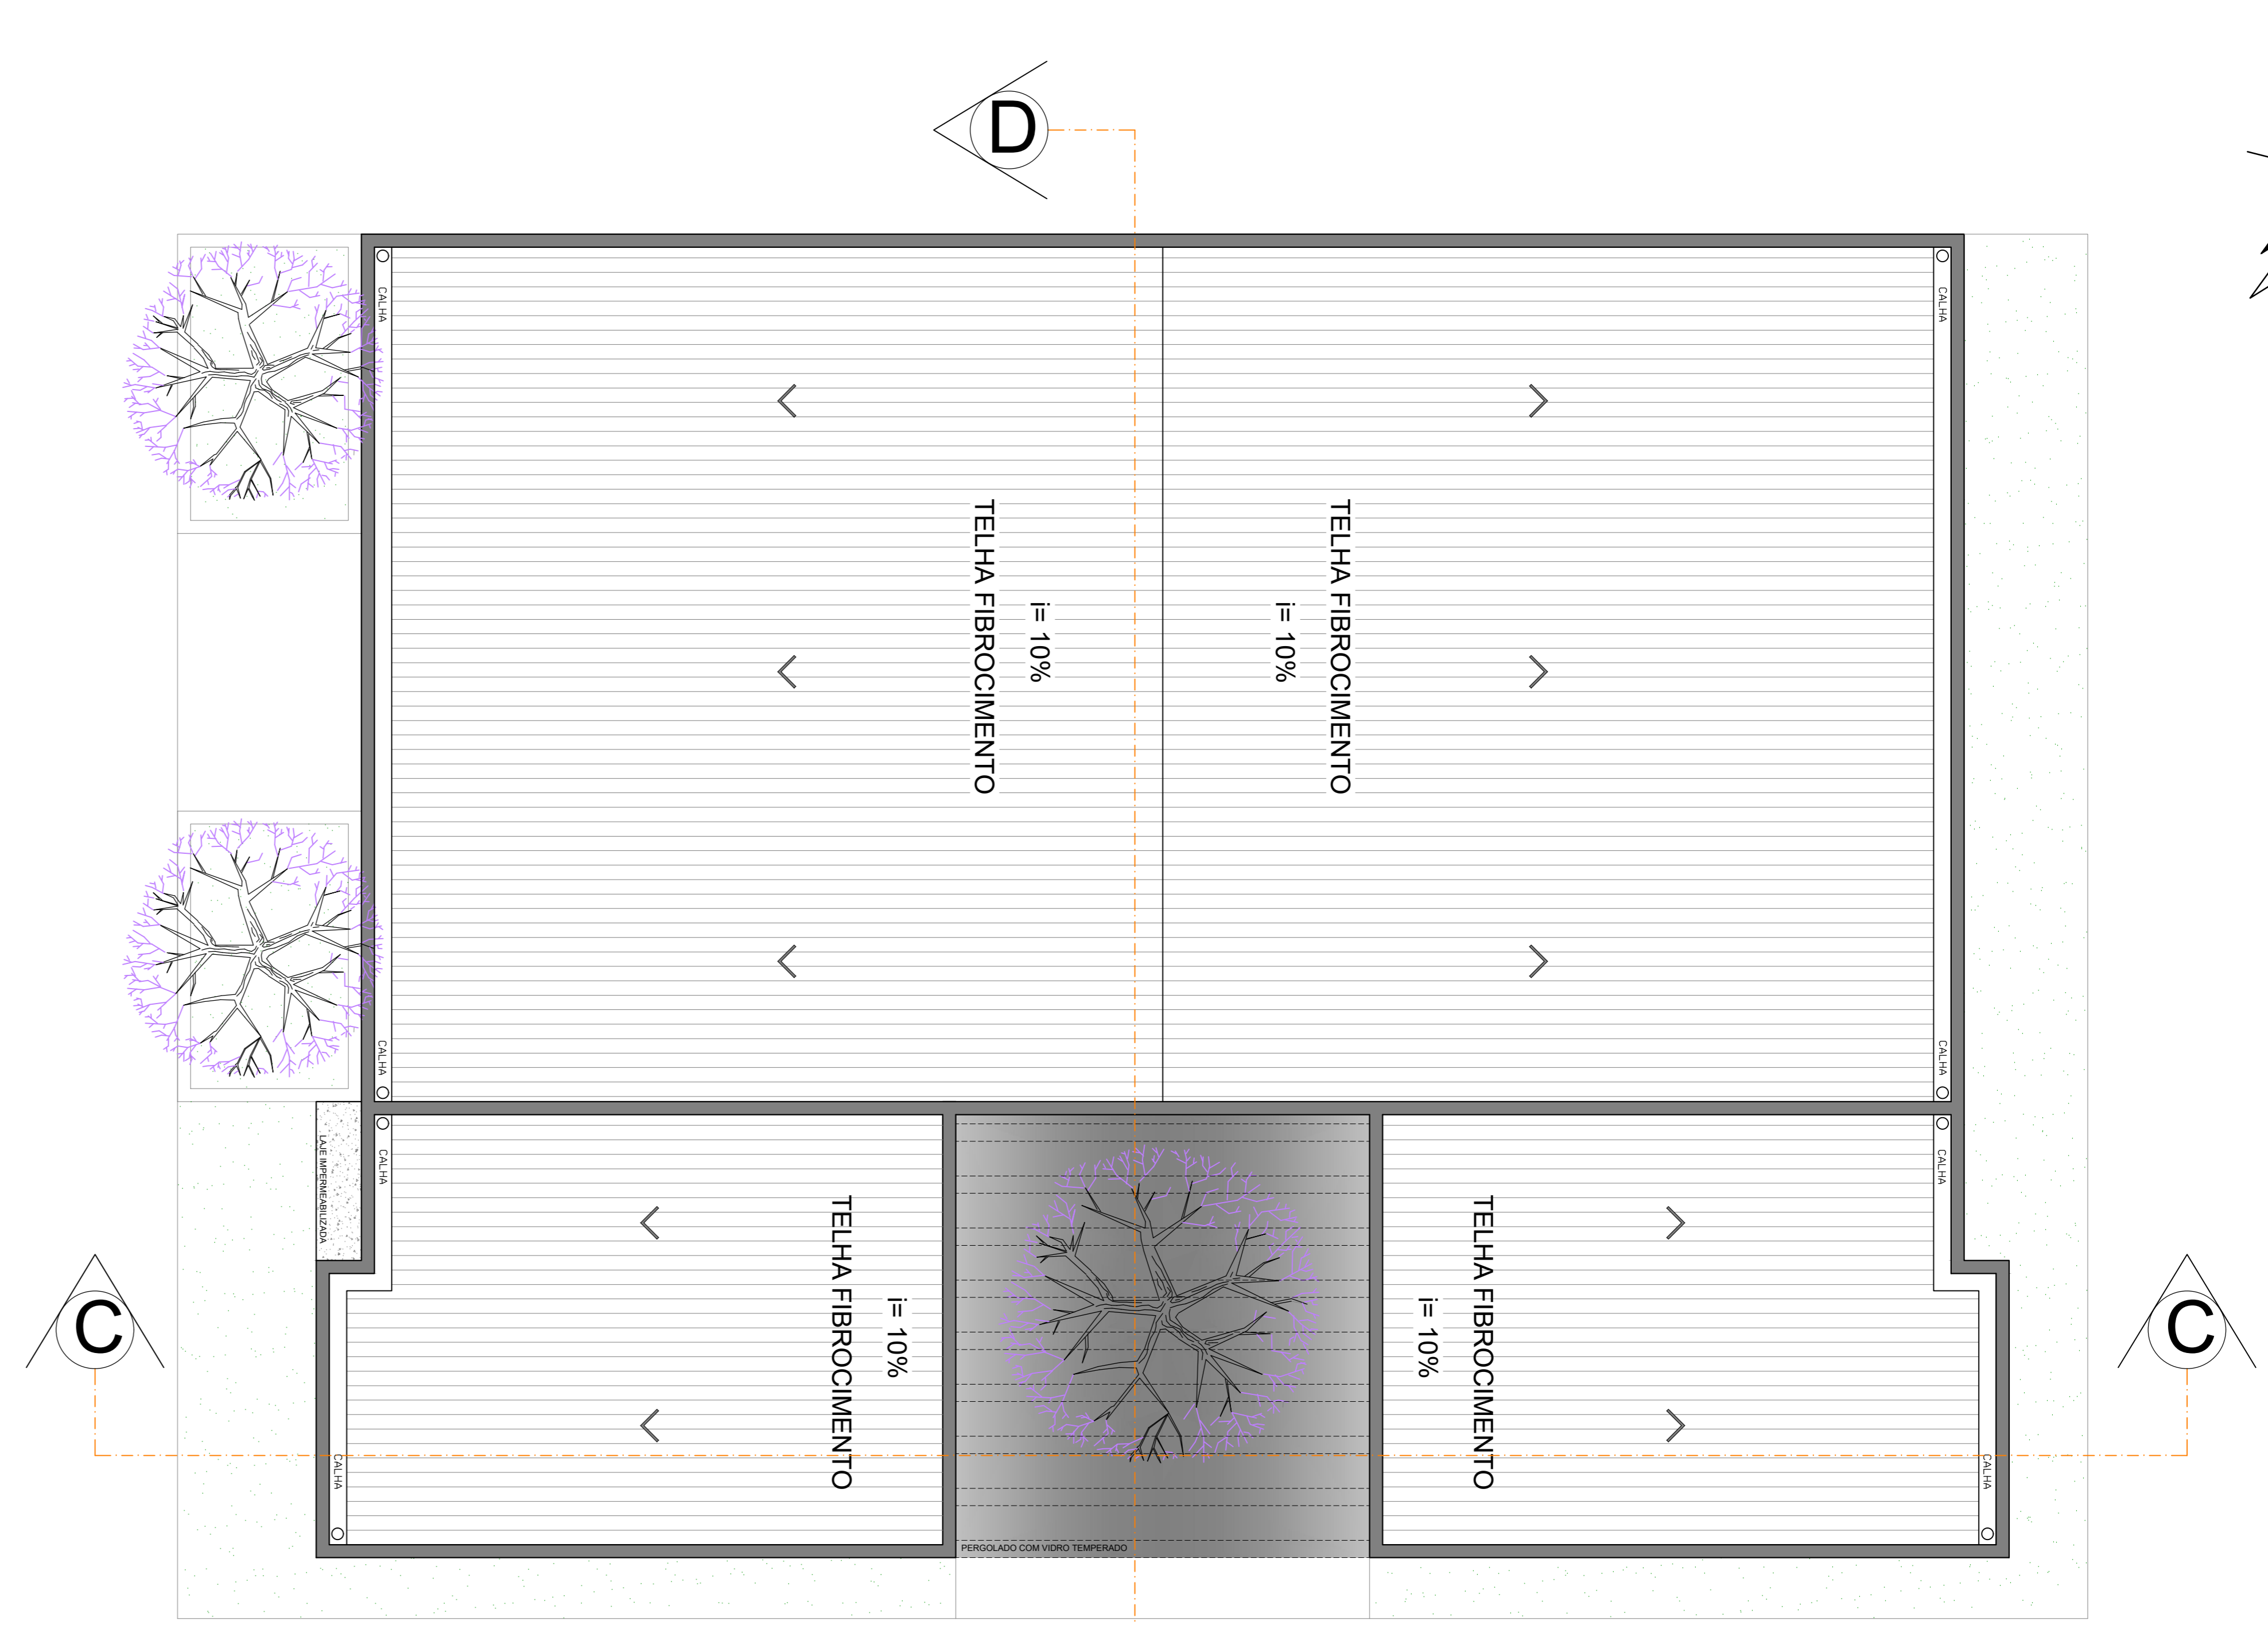


● PLANTA COBERTURA
ESC.: 1/50

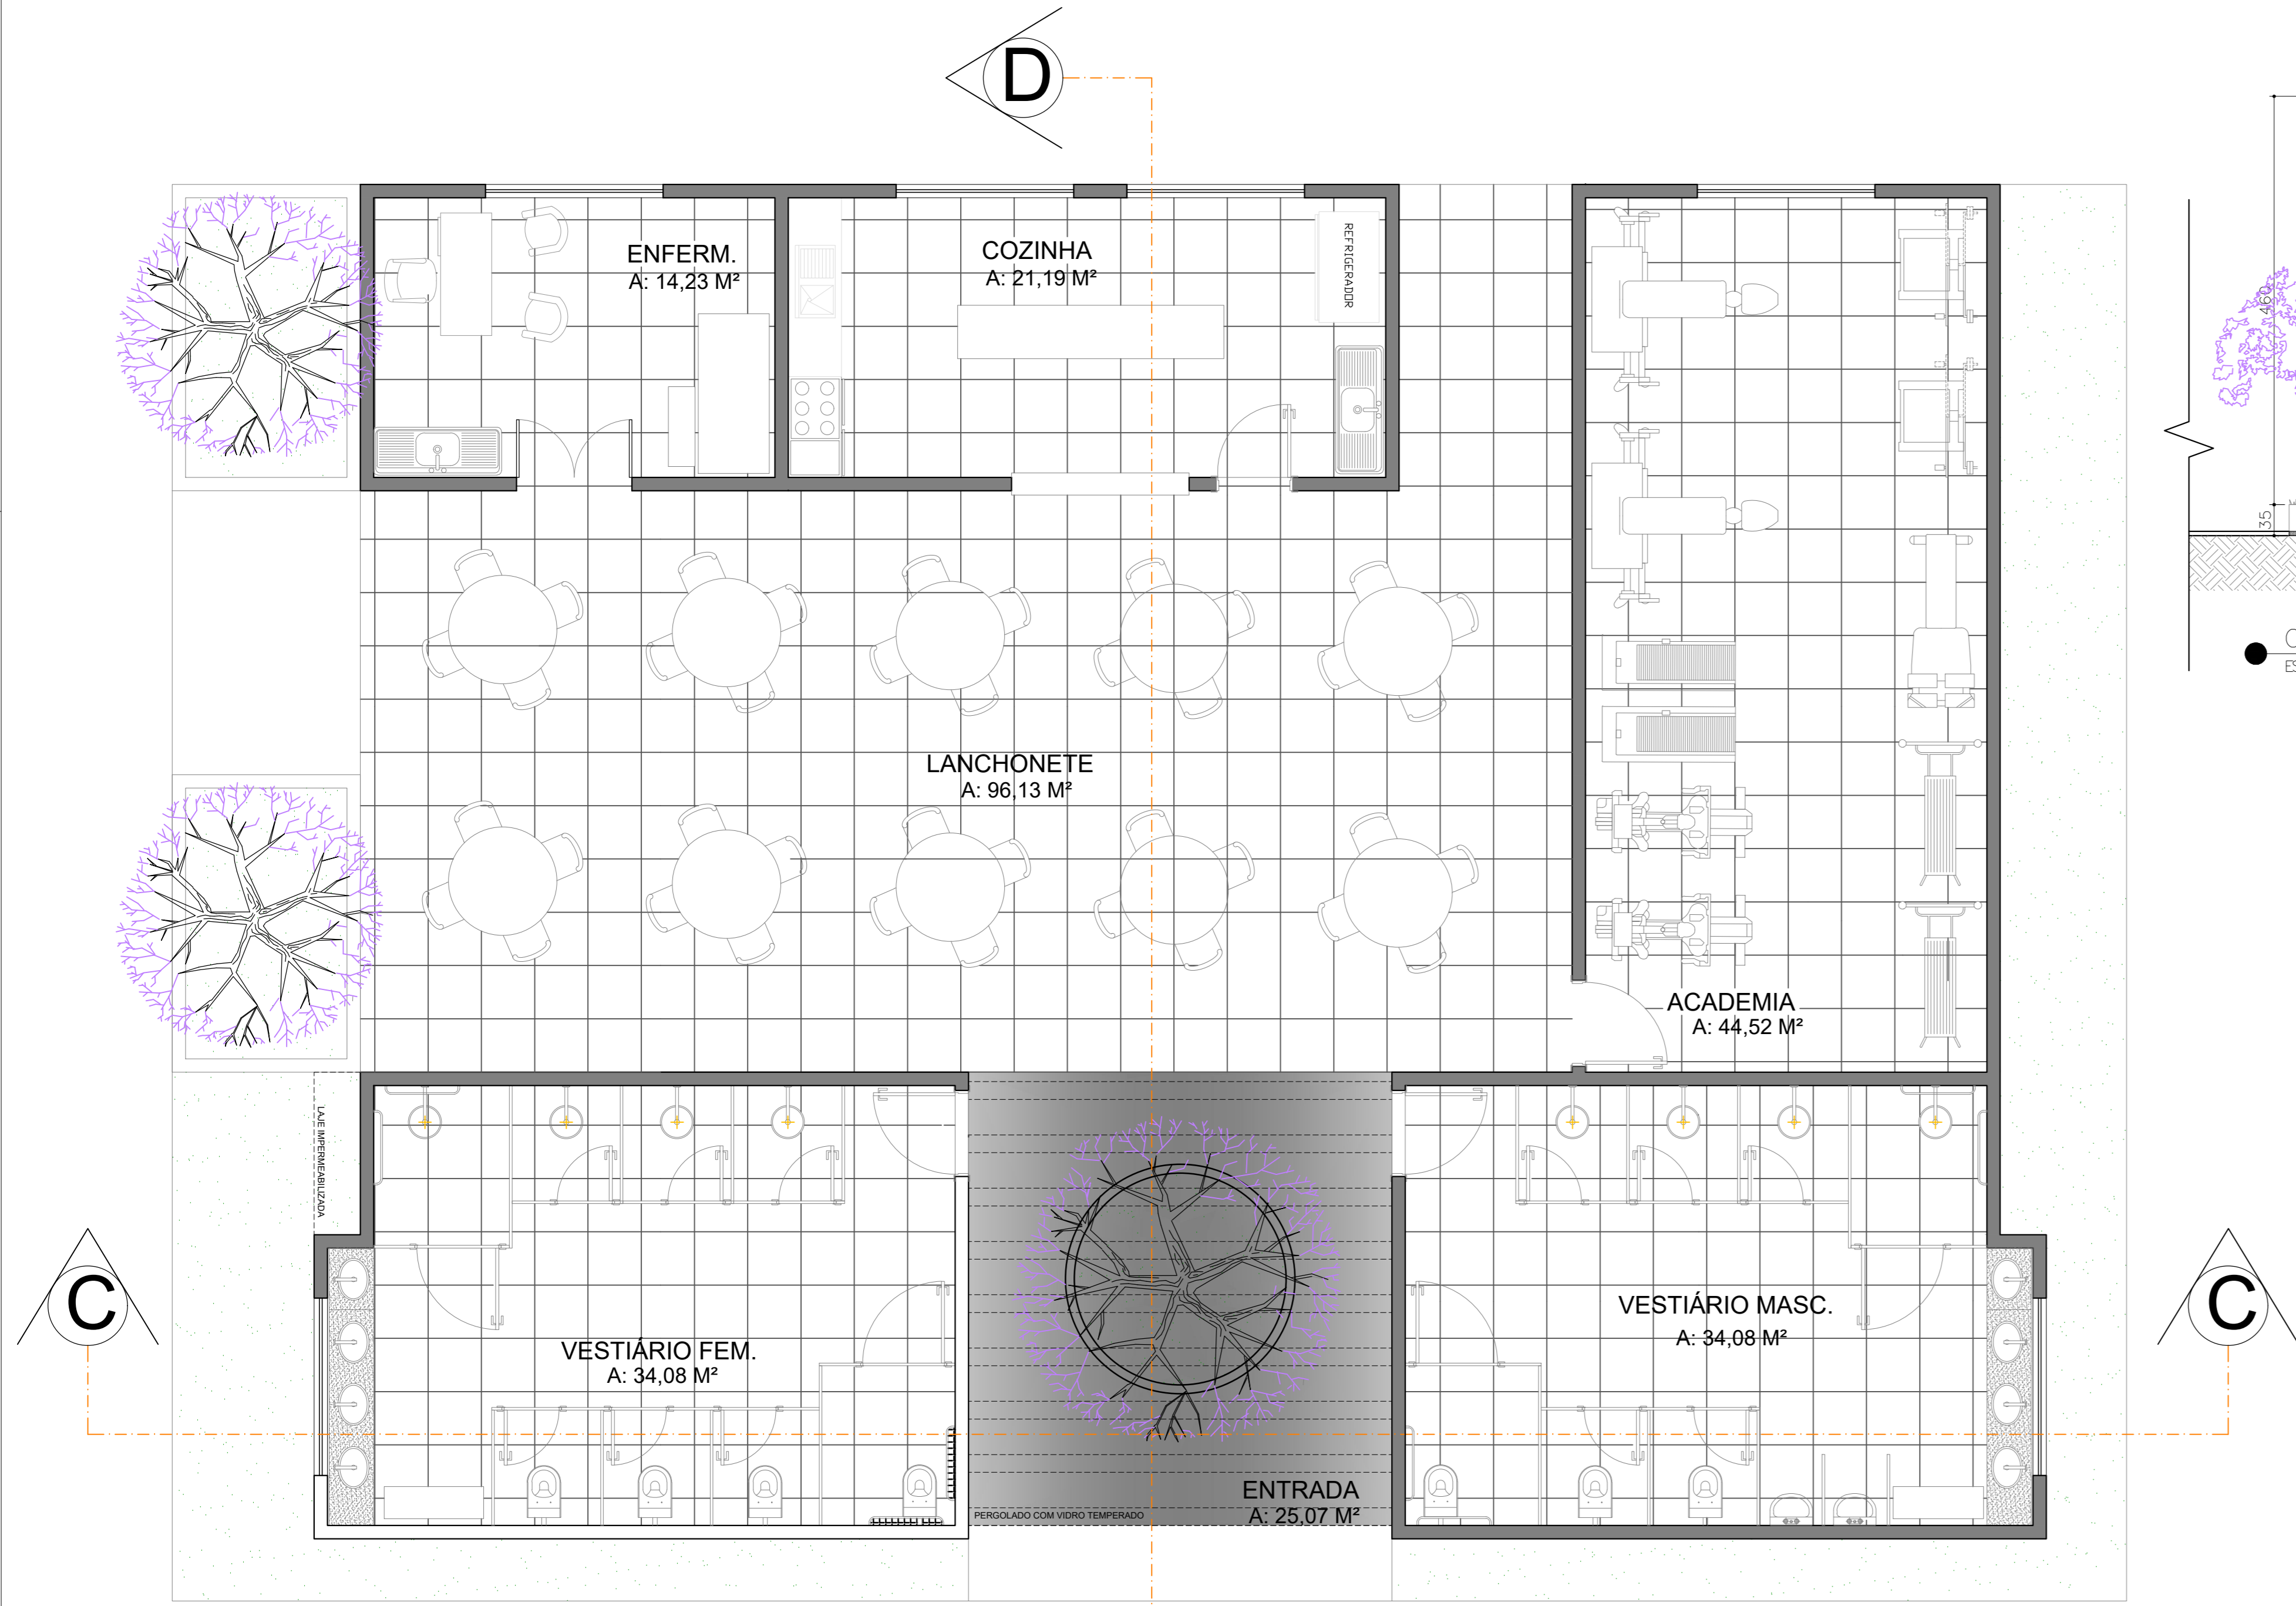


● PLANTA DE LAYOUT
ESC.: 1/50

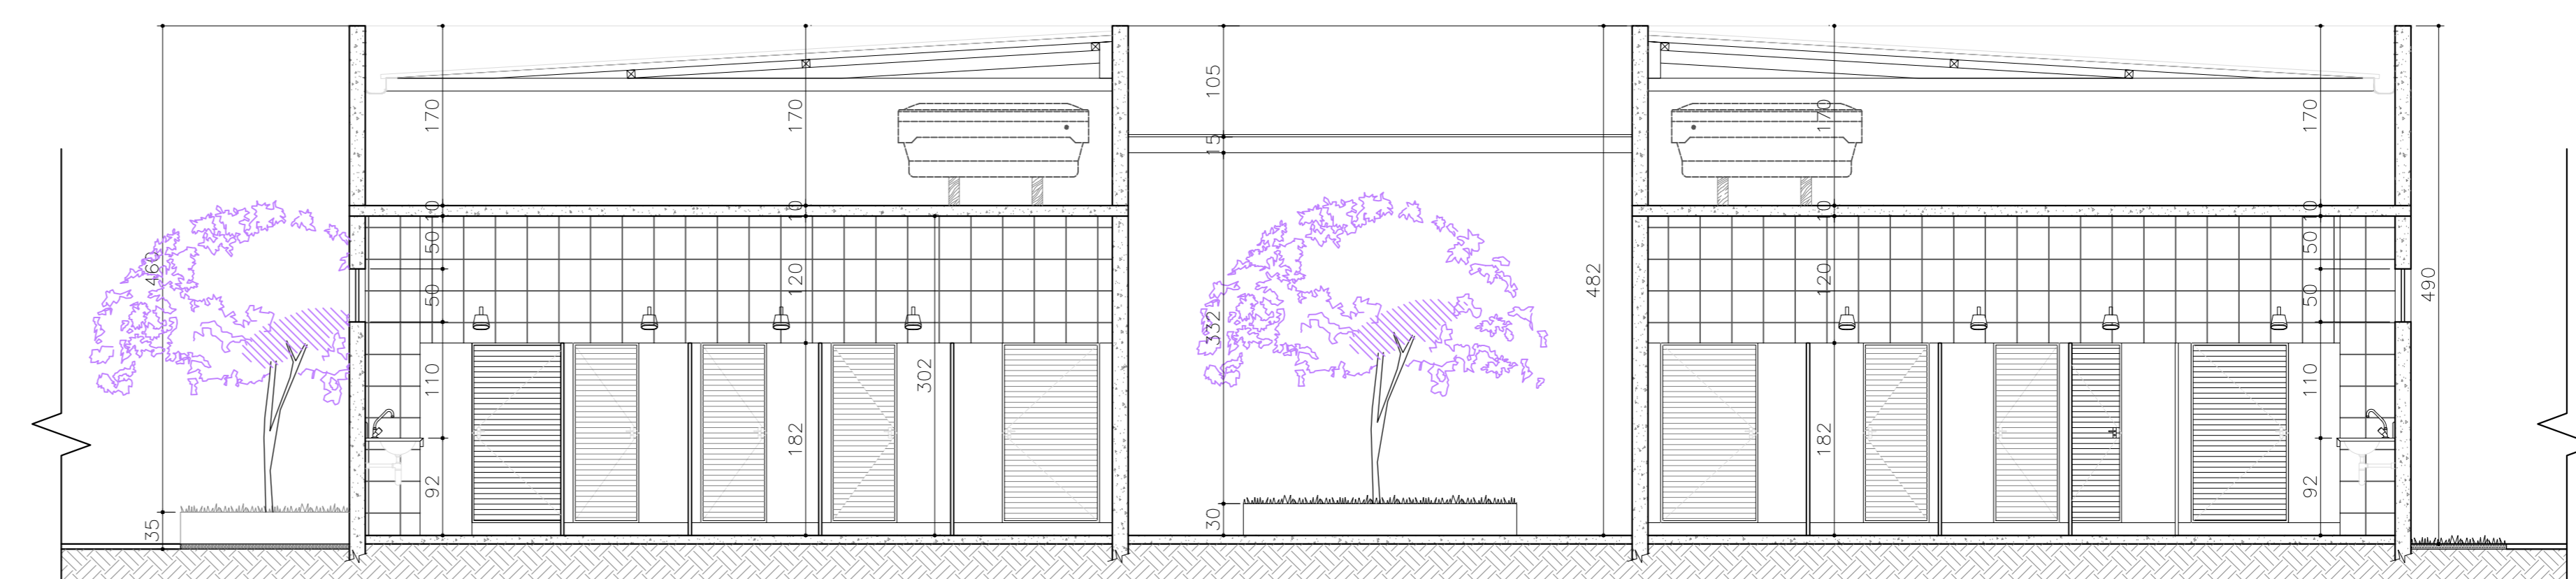

● CORTE CC
ESC.: 1/50

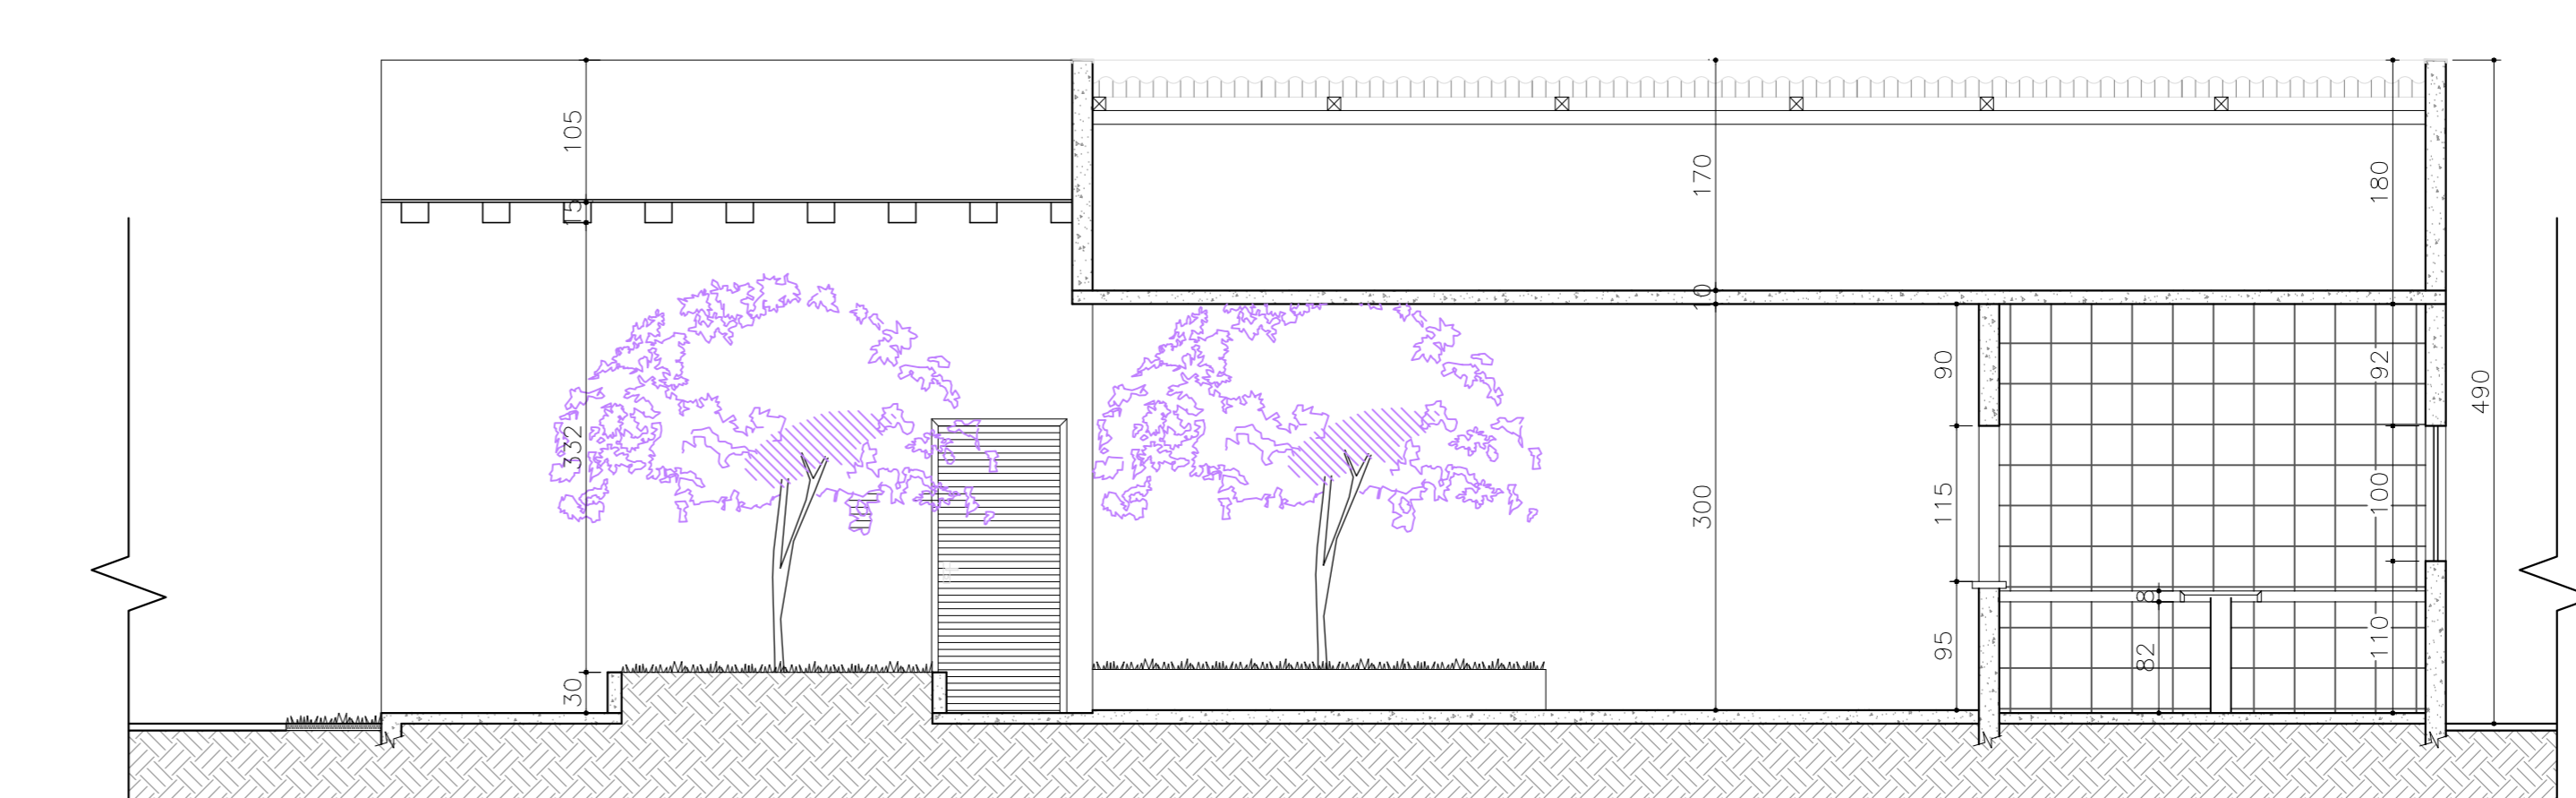

● CORTE DD
ESC.: 1/50

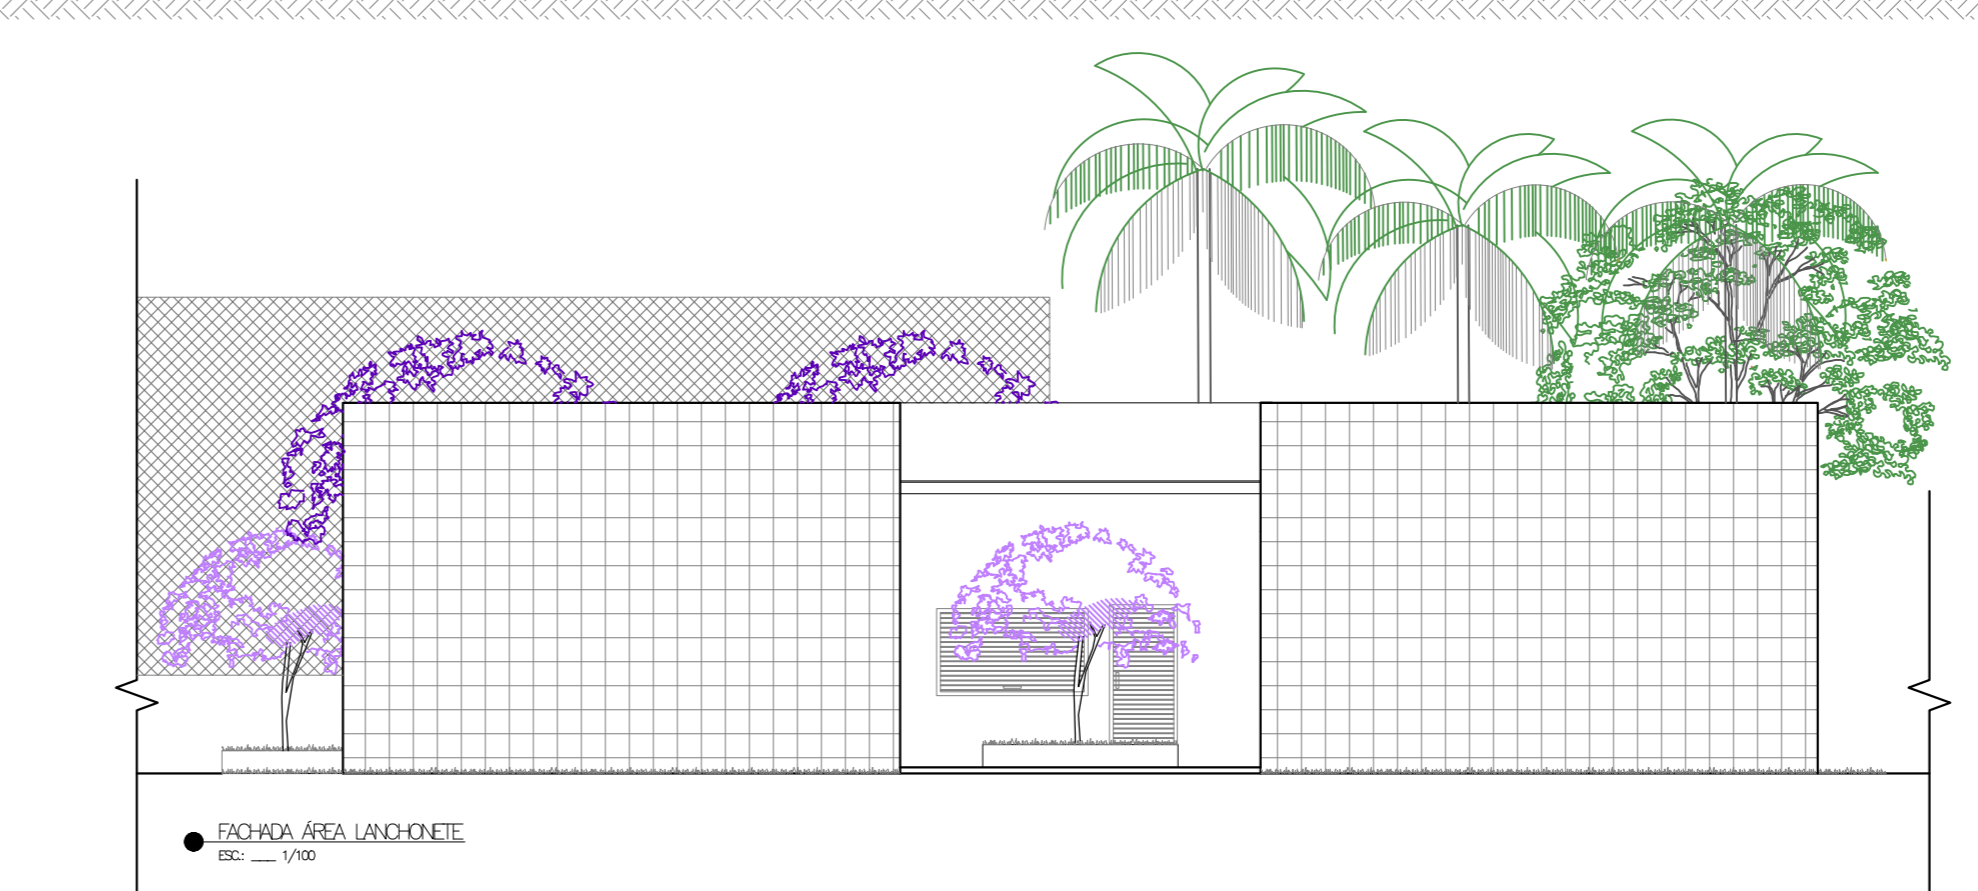

● FACHADA LANCHONETE
ESC.: 1/50

QUADRO DE ESQUADRIA		MATERIALIZACAO	
ITEM	QTD	DESCRICAO	COMPOSICAO
P1	06	180 x 210	ALA E VIGAS
P2	06	180 x 210	ALA E VIGAS
PROJETO ARQUITETÔNICO DE AMPLIAÇÃO
COMPLEXO DO NOVO HORIZONTE

ZONA: URBANA
USO: INSTITUCIONAL

ENDEREÇO: AVENIDA JERÔNIMO AUGUSTO DE ARAÚJO, nº 859
BAIRRO NOVO HORIZONTE, PERDIZES/ MG

IDENTIF. DO IMÓVEL: COMPLEXO DO NOVO HORIZONTE

PROPRIETÁRIO: PREFEITURA MUNICIPAL DE PERDIZES - MG
CPF: 18.140.772/0001-94

RRT: nº S11092268100

ÁREAS:
ÁREA DO ESPAÇO DA LANCHONETE: 295,34 m²
ÁREA TOTAL DO COMPLEXO: 11244,44 m²

PROPRIETÁRIO:
PREFEITURA MUNICIPAL DE PERDIZES, MG
PREFEITO: ANTONIO ROBERTO BERGAMASCO

PROJETO ARQUITETÔNICO
Arq. JESSICA DE FATIMA ALVARENGA DIB
CALUING. ALTISSIMO

CONTEÚDO: PLANTA BAIXA, PLANTA DE LAYOUT, COBERTURA, CORTE CC, CORTE DD E FACHADA - ÁREA DO ESPAÇO DA LANCHONETE

APROVAÇÃO DA PREFEITURA:

PROCESSO Nº: _____ ALVARÁ Nº: _____ APROVADO EM: _____

VISTO: _____ DATA: 30/08/2021 ESCALA: _____ DESENHO: JA Júbico de Fátima Alvarenga Dib
Arquiteta e Urbanista